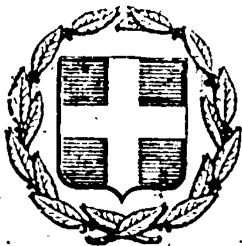


ΕΦΗΜΕΡΙΣ ΤΗΣ ΚΥΒΕΡΝΗΣΕΩΣ
ΤΗΣ ΕΛΛΗΝΙΚΗΣ ΔΗΜΟΚΡΑΤΙΑΣ

ΕΝ ΑΘΗΝΑΙΣ ΤΗ, 29 ΙΟΥΛΙΟΥ 1977 | ΤΕΥΧΟΣ ΤΕΤΑΡΤΟΝ | ΑΡΙΘΜΟΣ ΦΥΛΛΟΥ 263

ΠΕΡΙΕΧΟΜΕΝΑ

ΠΟΛΕΟΔΟΜΙΑ

ΑΠΟΦΑΣΕΙΣ

ΑΝΑΚΟΙΝΩΣΕΙΣ

ΠΟΛΕΟΔΟΜΙΑ

ΑΠΟΦΑΣΕΙΣ

Ἀριθ. ΤΥ 3213 (1)

Περὶ ἐπεκτάσεως ρυμοτομικοῦ σχεδίου Κοινότητος Παντελεήμονος Ν. Πιερίας.

Ο ΝΟΜΑΡΧΗΣ ΠΙΕΡΙΑΣ

Ἔχοντας ὑπόψη:

1. Τὶς διατάξεις τοῦ ἀπὸ 17.7.23 Ν. Δ/τος «περὶ σχεδίων πόλεων κ.λπ. ὅπως μεταγενέστερα τροποποιήθηκαν καὶ συμπληρώθηκαν καὶ εἰδικὰ τὰ ἄρθρα 1,3,9 καὶ 70 αὐτοῦ.
2. Τὶς διατάξεις τοῦ 314/1968 Α.Ν. «περὶ παροχῆς στὸν Ὑπουργὸ Βορείου Ἑλλάδος καὶ τοὺς Νομάρχας ἁρμοδιοτήτων ἐπὶ θεμάτων ἐγκρίσεως, ἐπεκτάσεως ἢ τροποποιήσεως σχεδίων πόλεων καὶ κωμῶν.
3. Τὶς διατάξεις τοῦ ἄρθρου 1 τοῦ Ν. 3200/1955 «περὶ διοικητικῆς ἀποκεντρώσεως «ὅπως συμπληρώθηκε μὲ τὰ Ν. Δ/μα 532/1970 «περὶ συμπληρώσεως τῶν διατάξεων περὶ διοικητικῆς ἀποκεντρώσεως».
4. Τὶς διατάξεις τοῦ Β.Δ. 712/70 «περὶ καθορισμοῦ τῶν διατηρουμένων ὑπὲρ τοῦ Ὑπουργοῦ καὶ τῶν Περιφερειακῶν Ἀρχῶν Διανομαρχιακοῦ ἐπιπέδου τοῦ Ὑπουργείου Δημ. Ἔργων ἁρμοδιοτήτων κατὰ τὴν παρ. 1 τοῦ ἄρθρου 1 τοῦ Ν.Δ. 532/70 καὶ ὁρισμοῦ τῶν ἁρμοδίων πρὸς γνωμοδότησιν Περ/κῶν Συμβουλίων Δημ. Ἔργων πρὸς ἄσκησιν τῶν μεταβιβαζομένων εἰς τὰ Νομαρχιακὰ καὶ Διανομαρχιακὰ Ὄργανα ἁρμοδιοτήτων».
5. Τὶς διατάξεις τοῦ Β.Δ. 863/1960 «περὶ διαρθρώσεως τοῦ Ὑπουργείου Συγκοινωνιῶν καὶ Δημ. Ἔργων καὶ περὶ Ὀργανισμοῦ τῆς παρ' αὐτῷ Γεν. Δ/νσεως Δ.Ε.» ὅπως τροποποιήθηκαν καὶ συμπληρώθηκαν μὲ τὴ 17/16.11.70 κοινὴ ἀπόφαση τῶν Ὑπουργῶν Ἐσωτερικῶν, Προεδρίας Κυβερνήσεως καὶ Δημ. Ἔργων «περὶ ὀργανώσεως τῶν Περ/κῶν Ὑπηρεσιῶν τοῦ Ὑπουργείου Δημ. Ἔργων».
6. Τὴν 7/1976 ἀπόφαση τοῦ Κοινοτικοῦ Συμβουλίου Παντελεήμονος.
7. Τὸ μὲ κλίμακα 1 : 500 τοπογραφικὸ διάγραμμα τοῦ οἰκισμοῦ Παντελεήμονος ποὺ συντάχθηκε ἀπὸ τὸν ἰδιώτη Πολ. Μηχανικὸ Ἰωάννη Οἰκονόμου καὶ θεωρήθηκε ἀπὸ τὴν Δ.Τ.Υ.Ν. Πιερίας.
8. Τὴν πράξη Ε. 17652/1963 Ὑπουργείου Δημ. Ἔργων περὶ ἐγκρίσεως τοῦ ρυμοτομικοῦ σχεδίου Παντελεήμονος (Πιερίας) καὶ καθορισμοῦ τῶν ὅρων καὶ περιορισμοῦ δομήσεως τῶν οἰκοπέδων αὐτοῦ (ΦΕΚ 15/Δ'/28.8.1963).
9. Τὸ πρακτικὸ τῆς 29ης Ἀπριλίου 1977 συνεδριάσεως τοῦ Περ/κοῦ Συμβουλίου Δημ. Ἔργων Τμήματος Ν. Πιερίας (θέμα 4ο) ποὺ γνωμοδοτεῖ ὑπὲρ τῆς ἐγκρίσεως τοῦ ρυμοτομικοῦ σχεδίου τοῦ οἰκισμοῦ.
10. Ὅλα τὰ ὑπόλοιπα στοιχεῖα τοῦ φακέλου, ἀποφασίζουμε:

Ἐγκρίνουμε τὴν ἐπέκταση τοῦ ρυμοτομικοῦ σχεδίου Κοινότητας Παντελεήμονος ὅπως αὐτὴ φαίνεται στὸ διάγραμμα ποὺ ὑποβλήθηκε ἀπὸ τὴν Κοινότητα καὶ θεωρήθηκε ἀπὸ τὴν Δ/νση Τ.Υ.Ν. Πιερίας καὶ καθορίζουμε τὸν καθορισμὸ τῶν ὅρων δομήσεως ὡς ἑξῆς:

Ἐλάχιστα ὅρια ἀρτιότητος:
Πρόσωπο 15 μ.
Βάθος 25 μ.
Ἐμβαδὸ 400 μ2
Ποσοστὸ καλύψεως 40%.
Σύστημα δομήσεως ἀπὸ παντοῦ ἐλεύθερον.
Ἀριθμὸς ὀρόφων 2, μέγιστο ὕψος 8 μ.

Η ἀπόφαση αὐτὴ νὰ δημοσιευθεῖ στὴν Ἐφημερίδα τῆς Κυβερνήσεως.

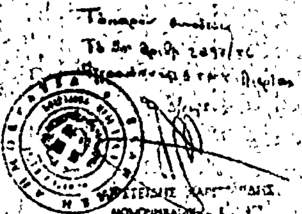
Κατερίνη, 23 Μαΐου 1977

Ὁ Νομάρχης
Ν. ΚΑΤΑΚΑΛΙΔΗΣ

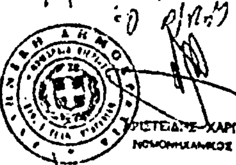
ΠΑΝΤΕΛΕΗΜΩΝ ΠΙΕΡΙΑ

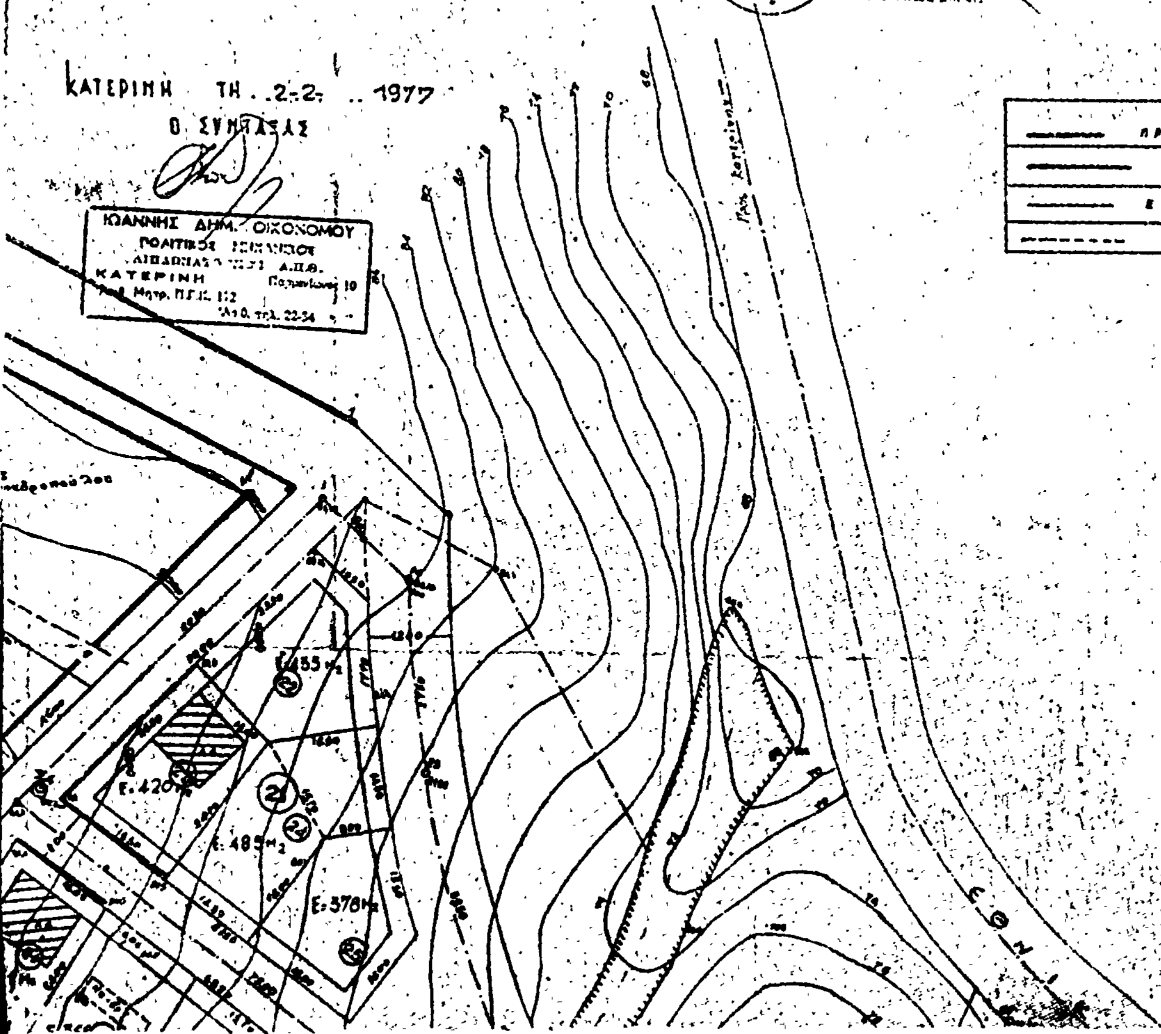
ΤΟΠΟΓΡΑΦΙΚΟΝ ΔΙΑΓΡΑΜΜΑ ΠΡΟΤΕΙΝΟΜΕΝΗΣ ΕΠΕΚΤΑΣΕ
ΟΙΚΙΣΜΟΥ Ν. ΠΑΝΤΕΛΕΗΜΟΝΟΣ ΠΙΕΡΙΑΣ
ΣΥΝΟΔΕΥΟΝ ΤΗΝ ΥΠ' ΑΡΙΘ. 1976 ΑΠΟΦΑΣΙΝ
ΚΟΙΝΟΤΙΚΟΥ ΣΥΜΒΟΥΛΙΟΥ

ΚΛΙΜΑΞ 1:500

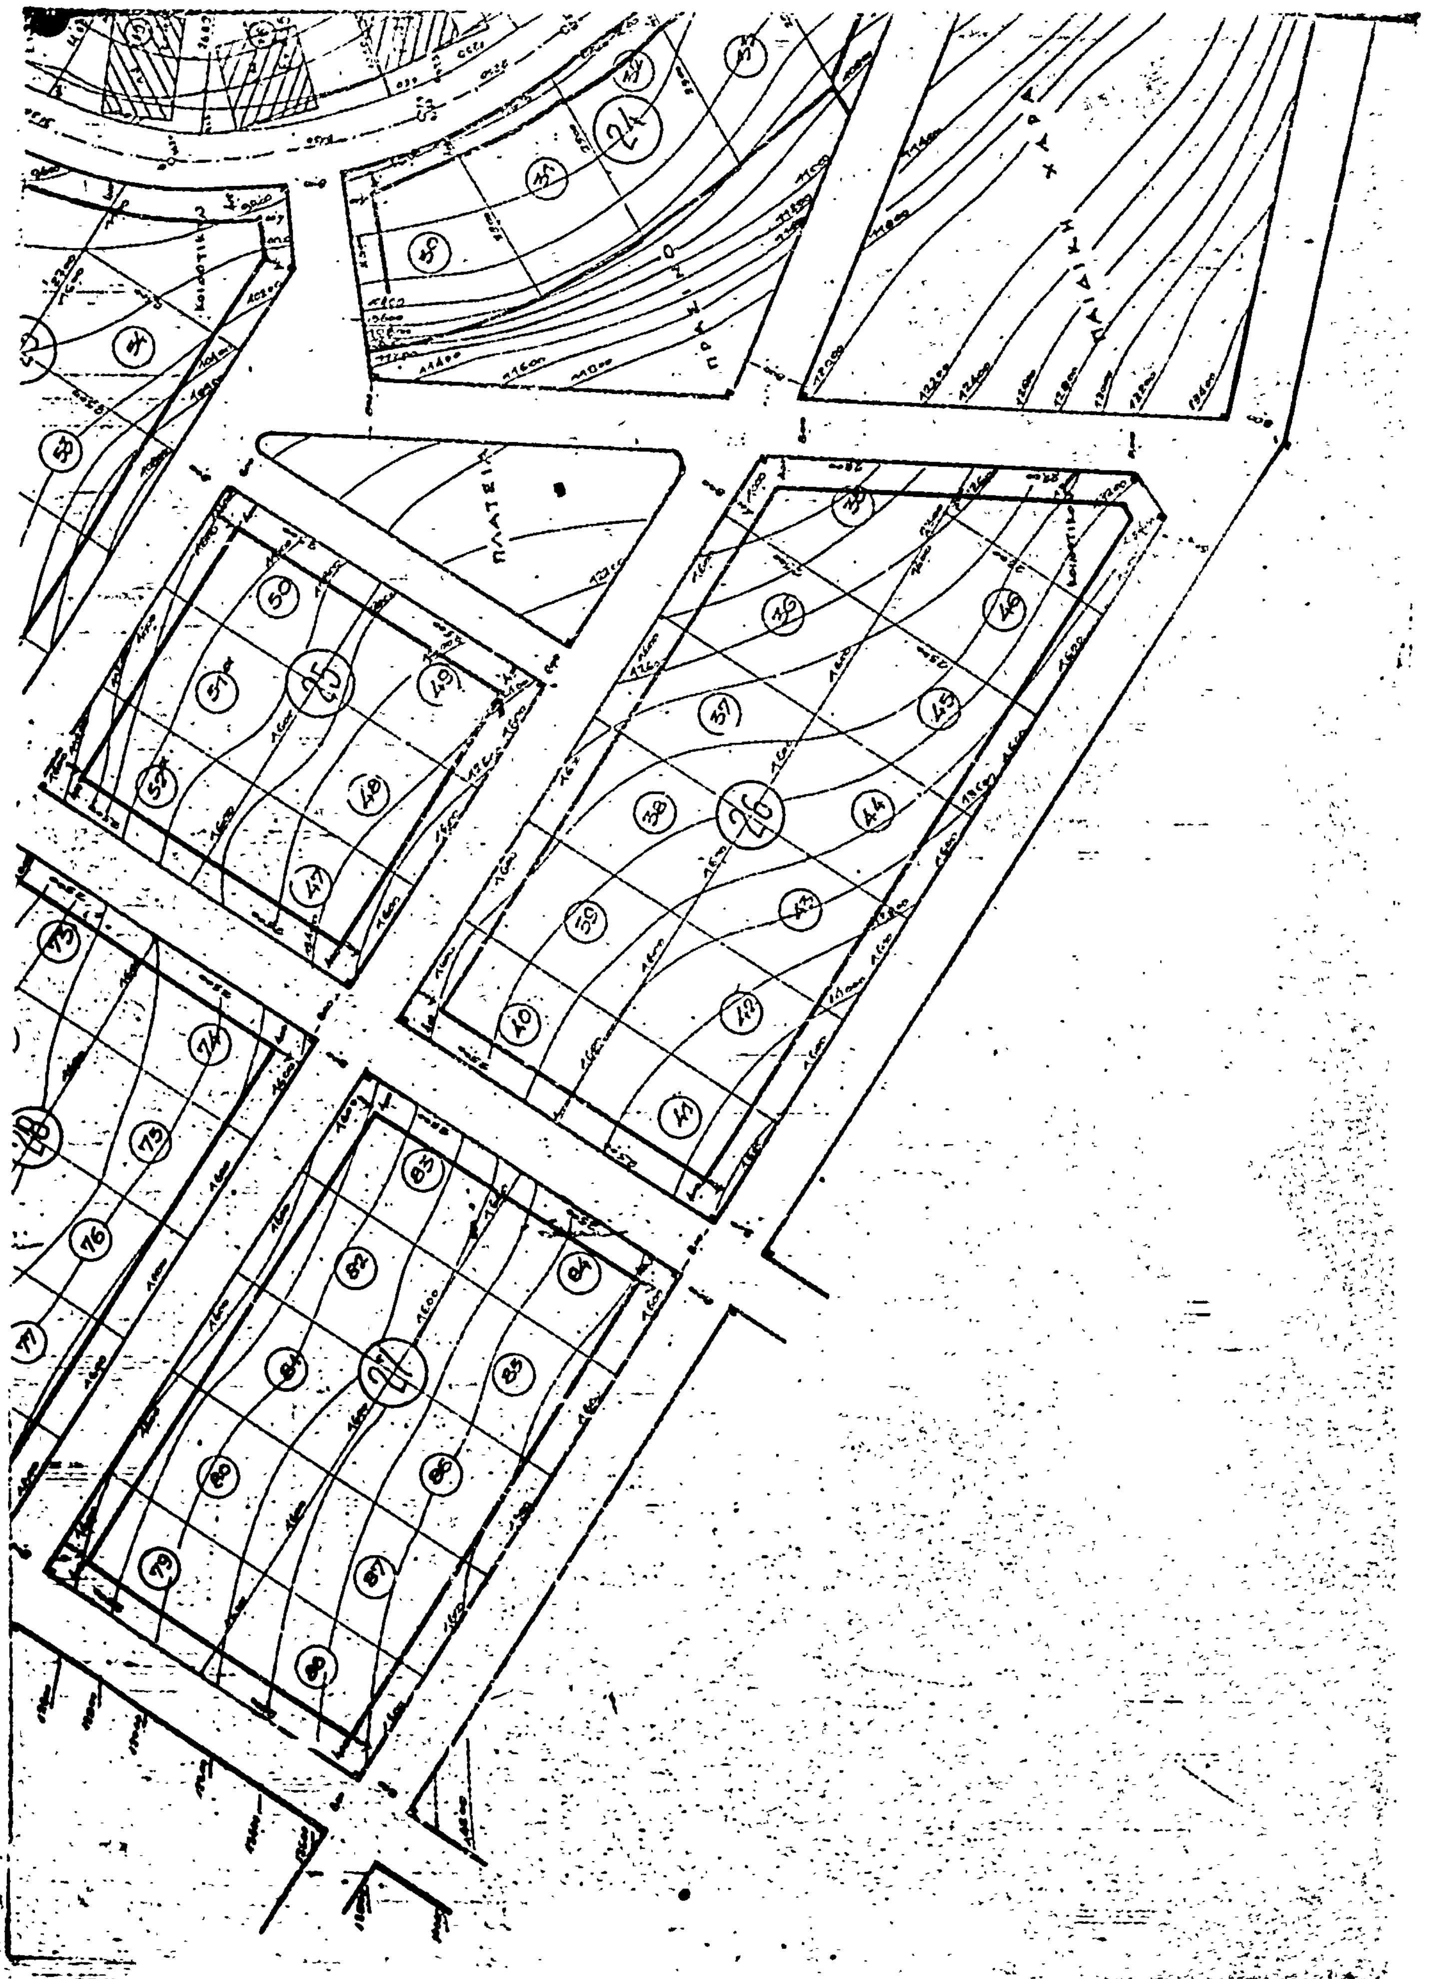


64
63
62
61
22
60
59
58
57
56
55
51
65
66
67
29
68
69
70
71
78
Άγιος Γεώργιος

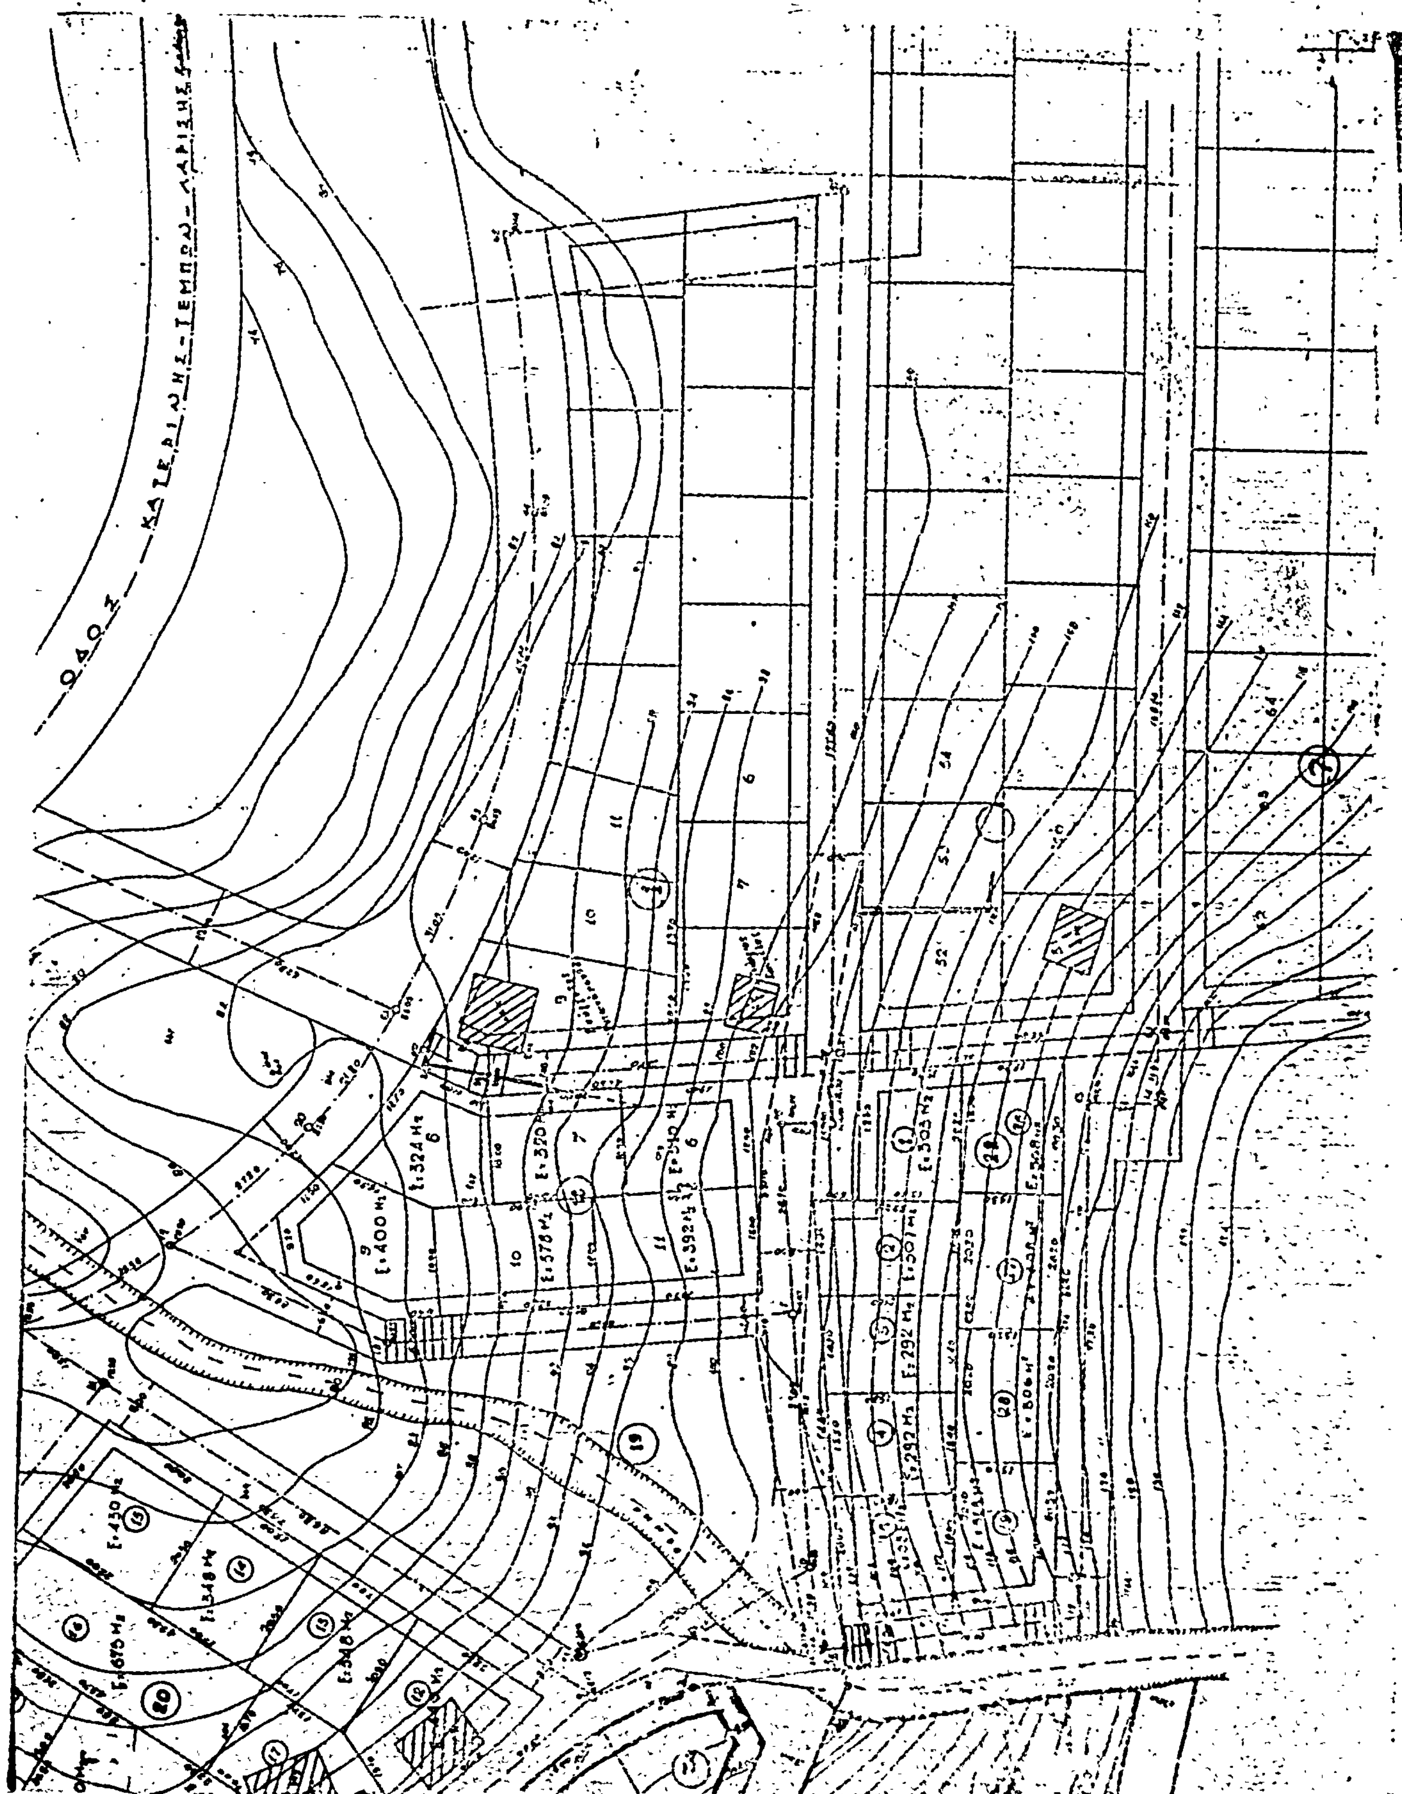




ΕΓΚΡΙΣΙΣ ΡΥΜΟΤΟΜΙΚΟΥ ΣΧΕΔΙΟΥ ΠΑΝΤΕΛΕΗΜΟΝΟΣ
ΙΣΧΥΟΥΣΙ ΟΡΟΙ ΔΟΜΗΣΕΩΣ
ΕΛΑΧΙΣΤΑ ΟΡΙΑ
ΠΡΟΣΩΠΟΝ 15 Μ.
ΒΑΘΟΣ 25 Μ
ΕΜΒΑΔΟΝ 400 Μ2
ΚΑΛΥΨΙΣ 40%
ΣΥΣΤΗΜΑ ΠΑΝΤΑΧΟΘΕΝ ΕΛΕΥΘΕΡΟΝ
ΥΠΟΜΝΗΜΑ
ΠΡΟΤΕΙΝΟΜΕΝΑΙ ΠΡΟΣ ΕΓΚΡΙΣΙΝ ΟΙΚΟΔ. ΓΡΑΜΜΑΙ
ΡΥΜΟΤΟΜΙΚΑΙ
ΕΓΚΕΚΡΙΜΕΝΑΙ ΗΚ ΟΙΓΟΜΕΝΑΙ
ΟΡΙΑ ΞΕΝΩΝ ΙΔΙΟΚΤΗΣΙΩΝ
ΚΑΤΕΡΙΝΗ ΤΗ 2-2-1977
Ο ΣΥΝΤΑΞΑΣ
ΙΩΑΝΝΗΣ ΔΗΜ. ΟΙΚΟΝΟΜΟΥ
ΠΟΛΙΤΙΚΟΣ ΜΗΧΑΝΙΚΟΣ
ΚΑΤΕΡΙΝΗ
Ε: 455 Μ2
Ε: 420 Μ2
Ε: 485 Μ2
Ε: 378 Μ2



24
25
26
27
28
ΠΛΑΤΕΙΑ
ΠΡΑΣΙΝΟ
ΧΑΡΑΔΡΑ


ΟΔΟΣ ΚΑΤΕΡΙΝΗΣ - ΤΕΜΠΩΝ - ΛΑΡΙΣΗΣ

Ἀριθ. ΤΥ 3157 (2)

Περὶ ἐγκρίσεως ἀναθεωρήσεως τοῦ ἐγκεκριμένου ρυμοτομικοῦ Σχεδίου Κοινότητος Φωτεινῶν Ν. Πιερίας.

Ο ΝΟΜΑΡΧΗΣ ΠΙΕΡΙΑΣ

Ἔχοντας ὑπόψη:

1. Τὶς διατάξεις τοῦ ἀπὸ 17.7.23 Ν. Δ/τος «περὶ σχεδίων πόλεων κ.λπ.» ὅπως μεταγενέστερα τροποποιήθηκαν καὶ συμπληρώθηκαν καὶ εἰδικὰ τὰ ἄρθρα 1,3,9 καὶ 70 αὐτοῦ.

2. Τὶς διατάξεις τοῦ 314/1968 Α.Ν. «περὶ παροχῆς στὸ Ὑπουργεῖο Βορείου Ἑλλάδος καὶ τοὺς Νομάρχας ἁρμοδιοτήτων ἐπὶ θεμάτων ἐγκρίσεως ἐπεκτάσεως ἢ τροποποιήσεως σχεδίων πόλεων καὶ κωμῶν».

3. Τὶς διατάξεις τοῦ ἄρθρου 1 τοῦ Ν. 3200/1955 «περὶ διοικητικῆς ἀποκεντρώσεως» ὅπως συμπληρώθηκε μὲ τὸ Ν. Δ/γμα 532/1970 «περὶ συμπληρώσεως τῶν διατάξεων περὶ διοικητικῆς ἀποκεντρώσεως».

4. Τὶς διατάξεις τοῦ Β.Δ. 712/70 «περὶ καθορισμοῦ τῶν διατηρουμένων ὑπὲρ τοῦ Ὑπουργοῦ καὶ τῶν Περιφερειακῶν Ἀρχῶν διανομαρχιακοῦ ἐπιπέδου τοῦ Ὑπουργ. Δημ. Ἔργων ἁρμοδιοτήτων κατὰ τὴν παρ. 1 τοῦ ἄρθρου 1 τοῦ Ν.Δ. 532/70 καὶ ὁρισμοῦ τῶν ἁρμοδίων πρὸς γνωμοδότησιν Περ/κῶν Συμβουλίων Δημ. Ἔργων πρὸς ἄσκησιν τῶν μεταβιβαζομένων εἰς τὰ Νομαρχιακὰ καὶ Διανομαρχιακὰ Ὄργανα ἁρμοδιοτήτων».

5. Τὶς διατάξεις τοῦ Β.Δ. 863/1960 «περὶ διαρθρώσεως τοῦ Ὑπουργείου Συγκοινωνιῶν καὶ Δημ. Ἔργων καὶ περὶ Ὀργανισμοῦ τῆς παρ' αὐτῷ Γεν. Δ/νσεως ΔΕ «ὅπως τροποποιήθηκαν καὶ συμπληρώθηκαν μὲ τὴν ἀριθμ. 17/16.11.70 κοινὴ ἀπόφαση τῶν Ὑπουργῶν Ἐσωτερικῶν, Προεδρίας τῆς Κυβερνήσεως καὶ Δημ. Ἔργων «περὶ ὀργανώσεως τῶν Περ/κῶν Ὑπηρεσιῶν τοῦ Ὑπουργείου Δημ. Ἔργων».

6. Τὴν 1/77 ἀπόφαση τοῦ Κοινοτικοῦ Συμβουλίου Φωτεινῶν.

7. Τὰ μὲ κλίμακα 1 : 500 τοπογραφικὰ διαγράμματα ἀναθεωρήσεως τοῦ ἐγκεκριμένου ρυμοτομικοῦ σχεδίου Κοινότητας Φωτεινῶν ποὺ συντάχθηκαν ἀπὸ τὸν Β. Πεφάνη Τοπογρ. Μηχ/κὸ καὶ θεωρήθηκαν ἀπὸ τὴν Δ/νση Τ.Υ.Ν. Πιερίας.

8. Τὴν Ε. 3588/1970 ἀναθεώρηση καὶ ἐπέκταση τοῦ ρυμοτομικοῦ σχεδίου Οἰκισμοῦ Σκοτεινῶν Κοινότητος Μηλέας (Πιερίας) καὶ τῶν ὅρων καὶ περιορισμῶν δομήσεως τῶν οἰκοπέδων αὐτοῦ.

9. Τὸ πρακτικὸ τῆς ἀπὸ 29 Ἀπριλίου 1977 συνεδριάσεως τοῦ Περ. Συμβ. Δ.Ε. Τμῆμα Ν. Πιερίας (θέμα 3ο) ποὺ γνωμοδοτεῖ ὑπὲρ τῆς ἐγκρίσεως τοῦ ρυμοτομικοῦ σχεδίου τοῦ Οἰκισμοῦ.

10. Ὅλα τὰ ὑπόλοιπα στοιχεῖα τοῦ φακέλου, ἀποφασίζουμε:

Ἐγκρίνουμε τὴν ἀναθεώρηση τοῦ ἐγκεκριμένου ρυμοτομικοῦ σχεδίου Κοινότητας Φωτεινῶν, ὅπως αὐτὴ φαίνεται στὰ σχεδιαγράμματα ποὺ συντάχθηκαν ἀπὸ τὸν Βασ. Πεφάνη καὶ θεωρήθηκαν ἀπὸ τὴν Δ/νση Τεχνικῶν Ὑπηρεσιῶν Ν. Πιερίας, καὶ τὸν καθορισμὸ τῶν ὅρων δομήσεως ποὺ ἐγκρίθηκαν μὲ τὸ 17.3.1970 Δ/μα (ΦΕΚ 80 Δ') δηλαδή:

ΤΟΜΕΥΣ Α'.

Ἐλάχιστο πρόσωπο 8μ. Ἐλάχιστο βάθος 10μ.
Ἐλάχιστο ἐμβαδὸ 100μ2 Ποσοστὸ καλύψεως 70%
Οἰκοδομικὸ σύστ. συνεχὲς ἀριθμὸς ὀρόφων 2
Μέγιστο ὕψος 8μ.

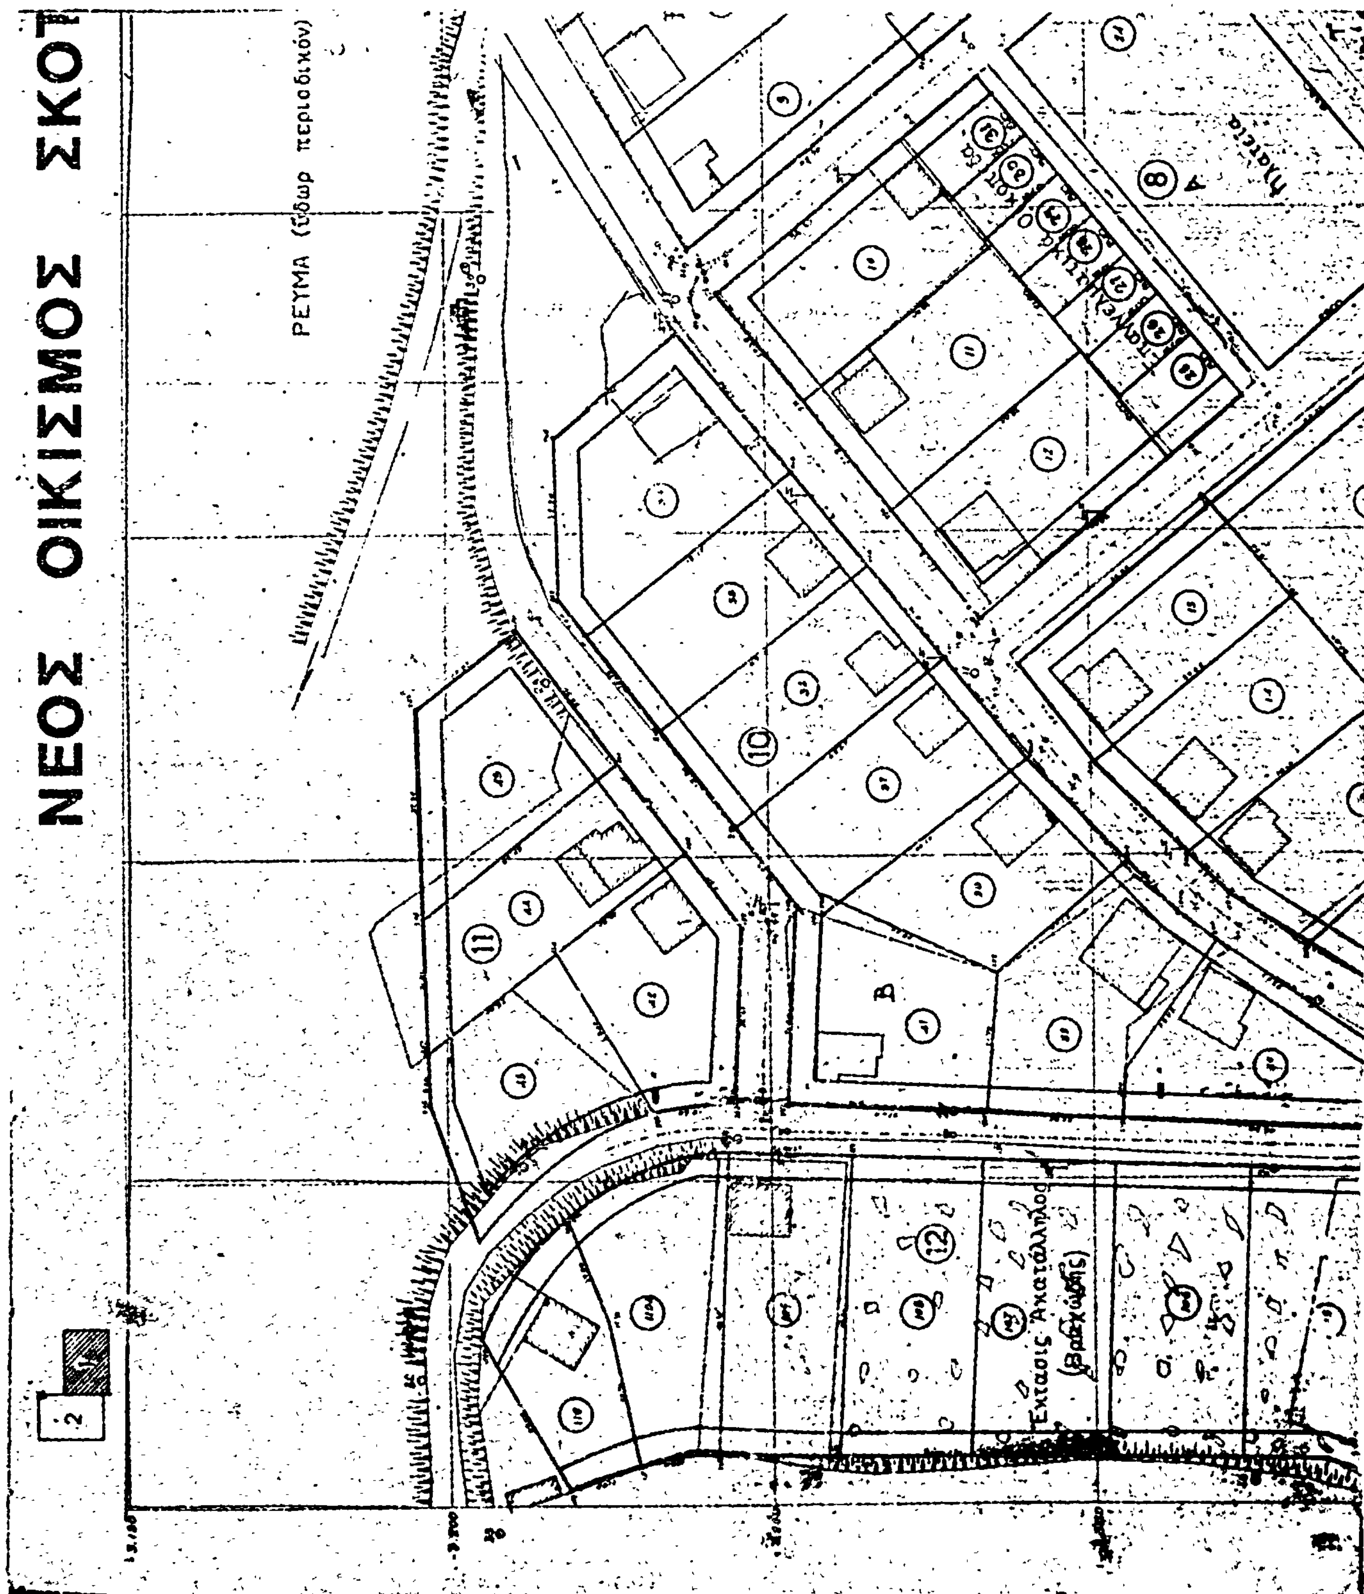
ΤΟΜΕΥΣ Β'.

Ἐλάχιστο πρόσωπο 12μ. Ἐλάχιστο βάθος 15μ.
Ἐλάχιστο ἐμβαδὸ 200μ2 Ποσοστὸ καλύψεως 60%
Οἰκοδομ. σύστημ. πτέρυγες Ἀριθμὸς ὀρόφων 2
Μέγιστο ὕψος 8,50 μ.

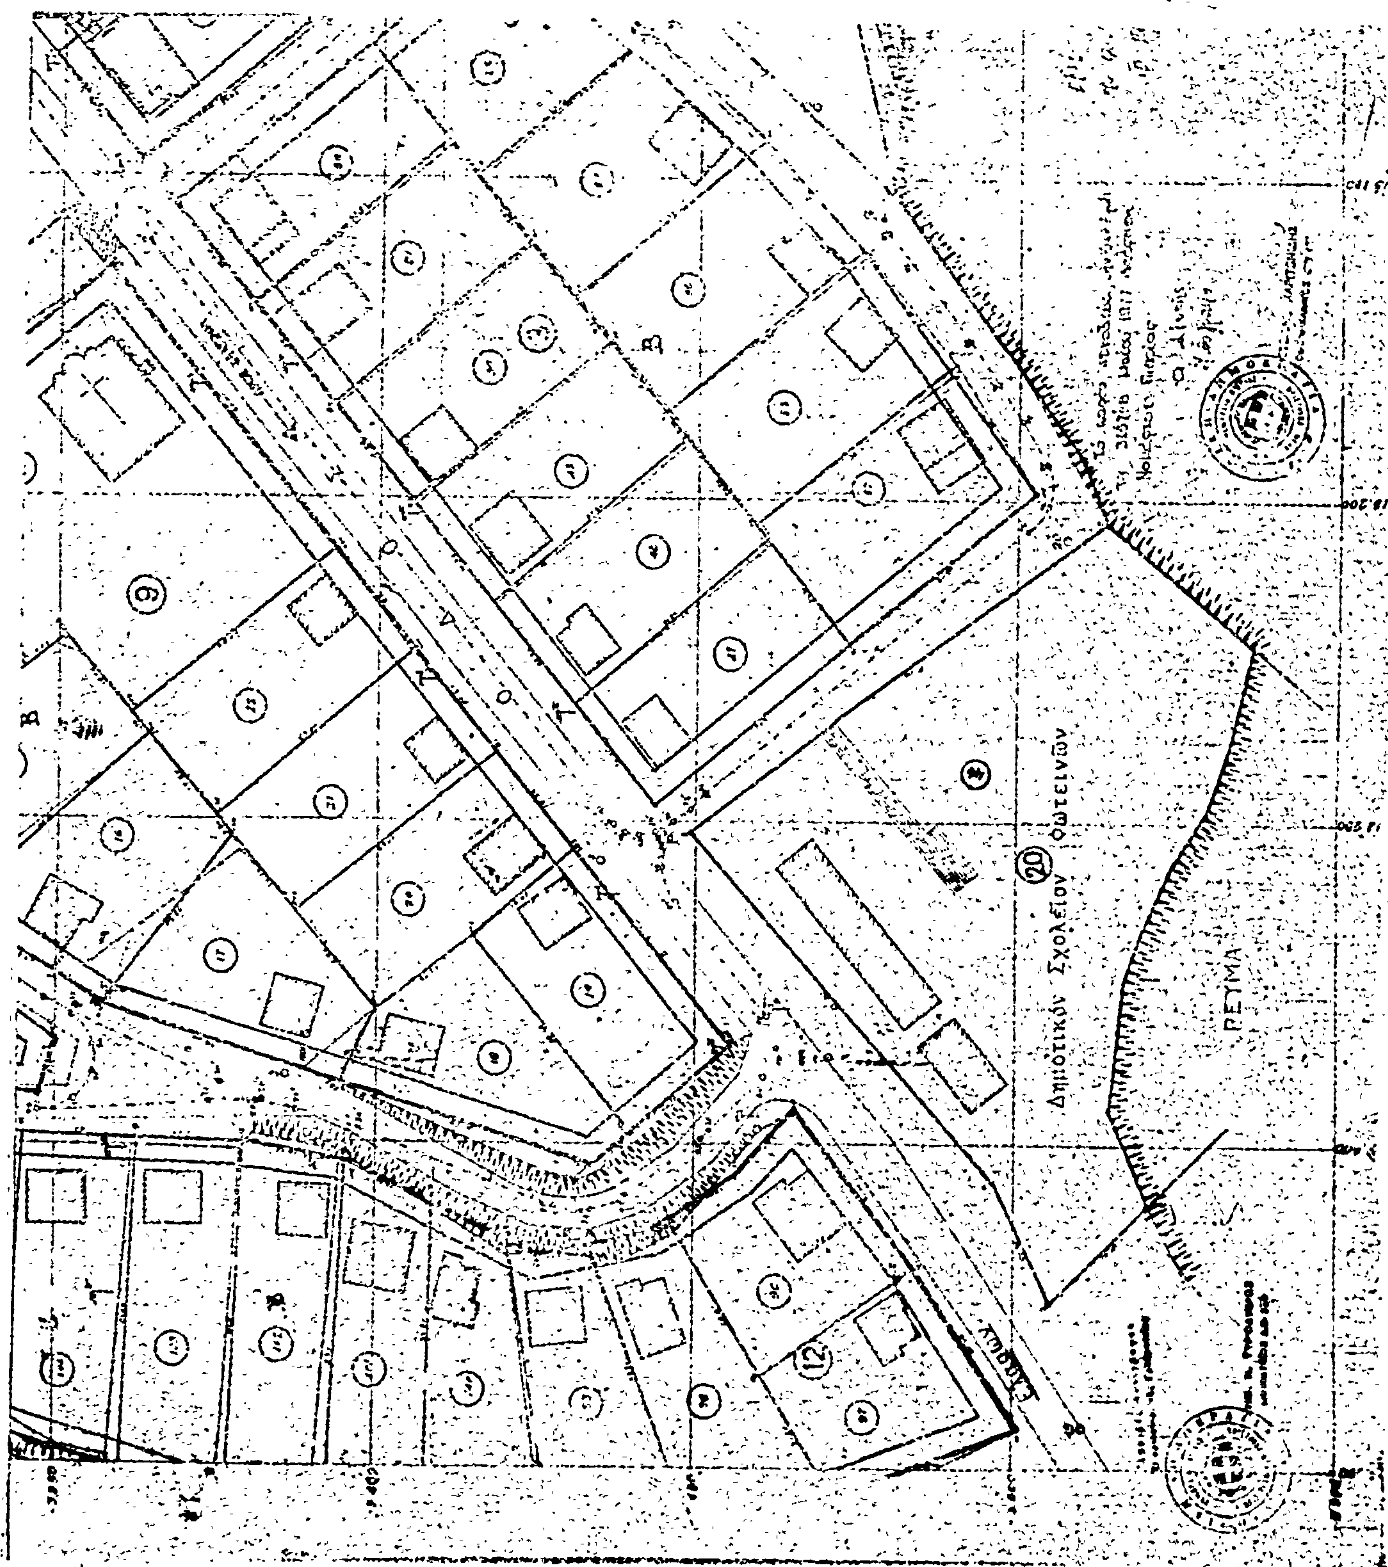
Ἡ ἀπόφαση αὐτὴ νὰ δημοσιευθεῖ στὴν Ἐφημερίδα τῆς Κυβερνήσεως.

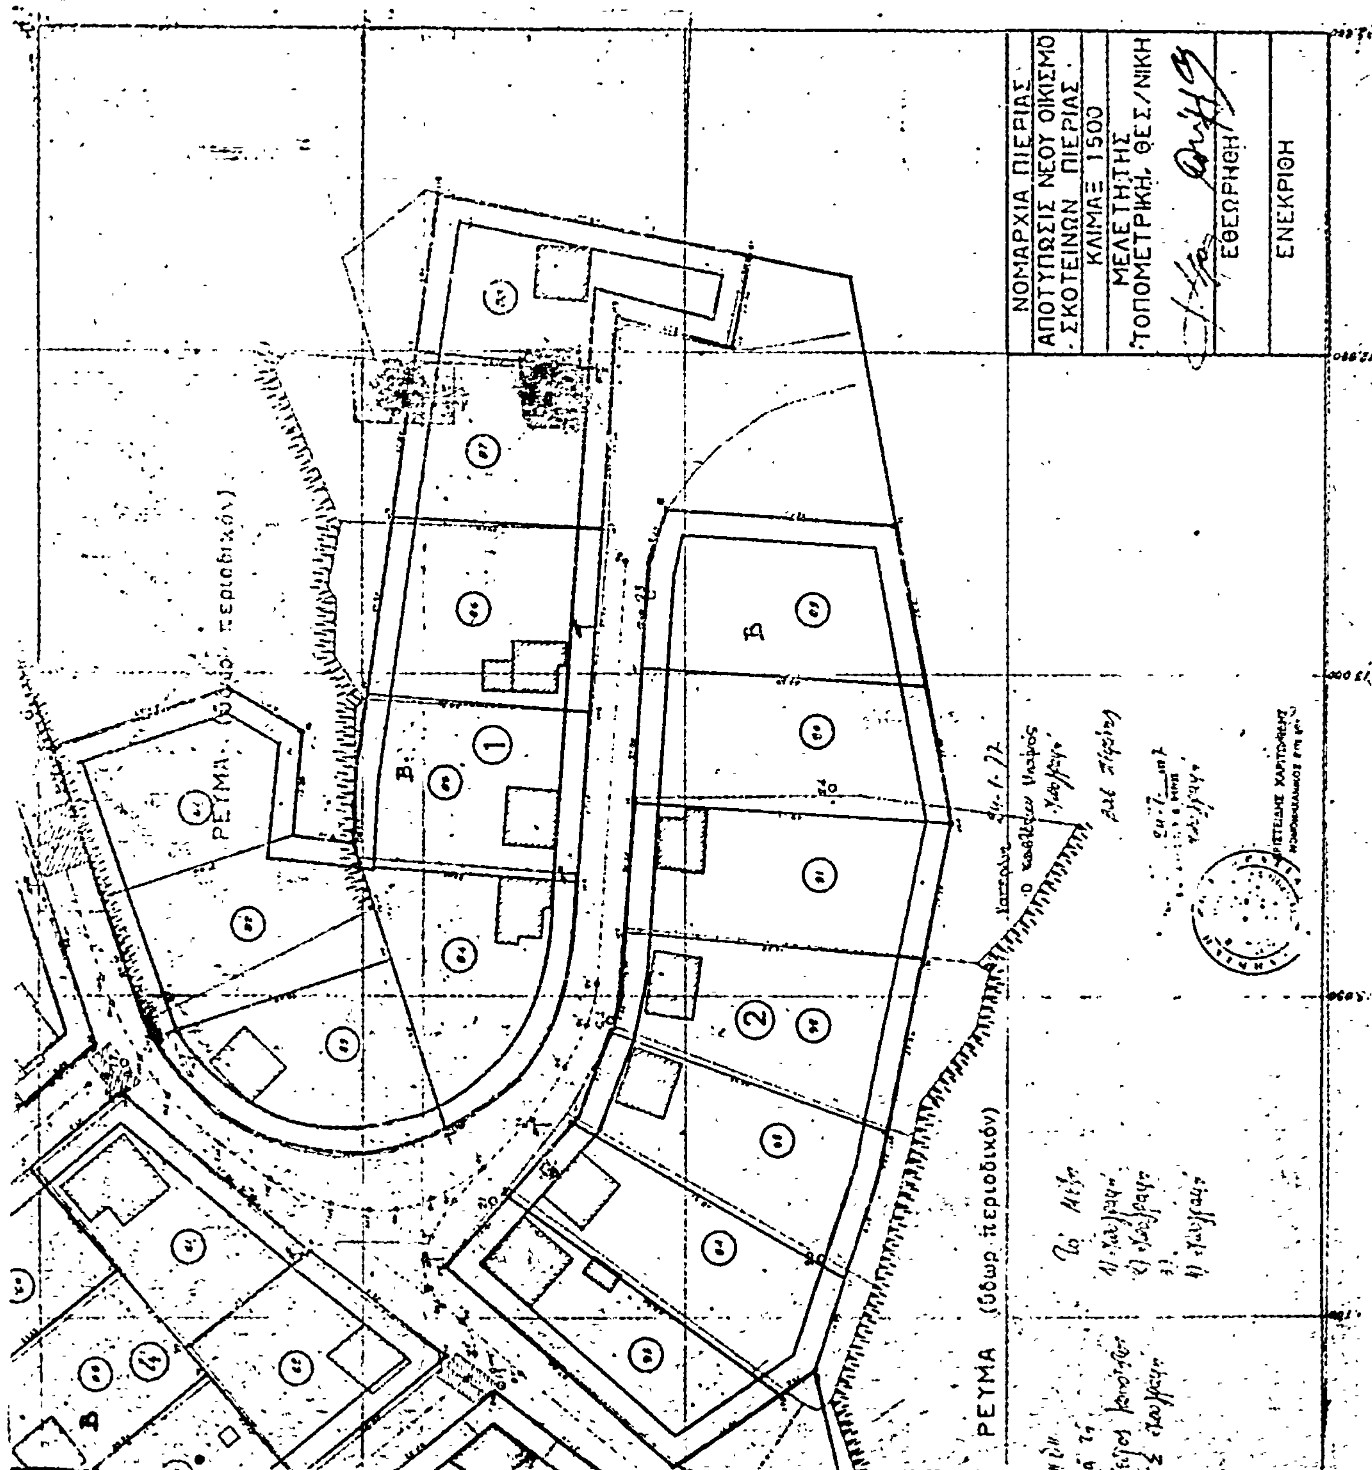
Κατερίνη, 18 Μαΐου 1977

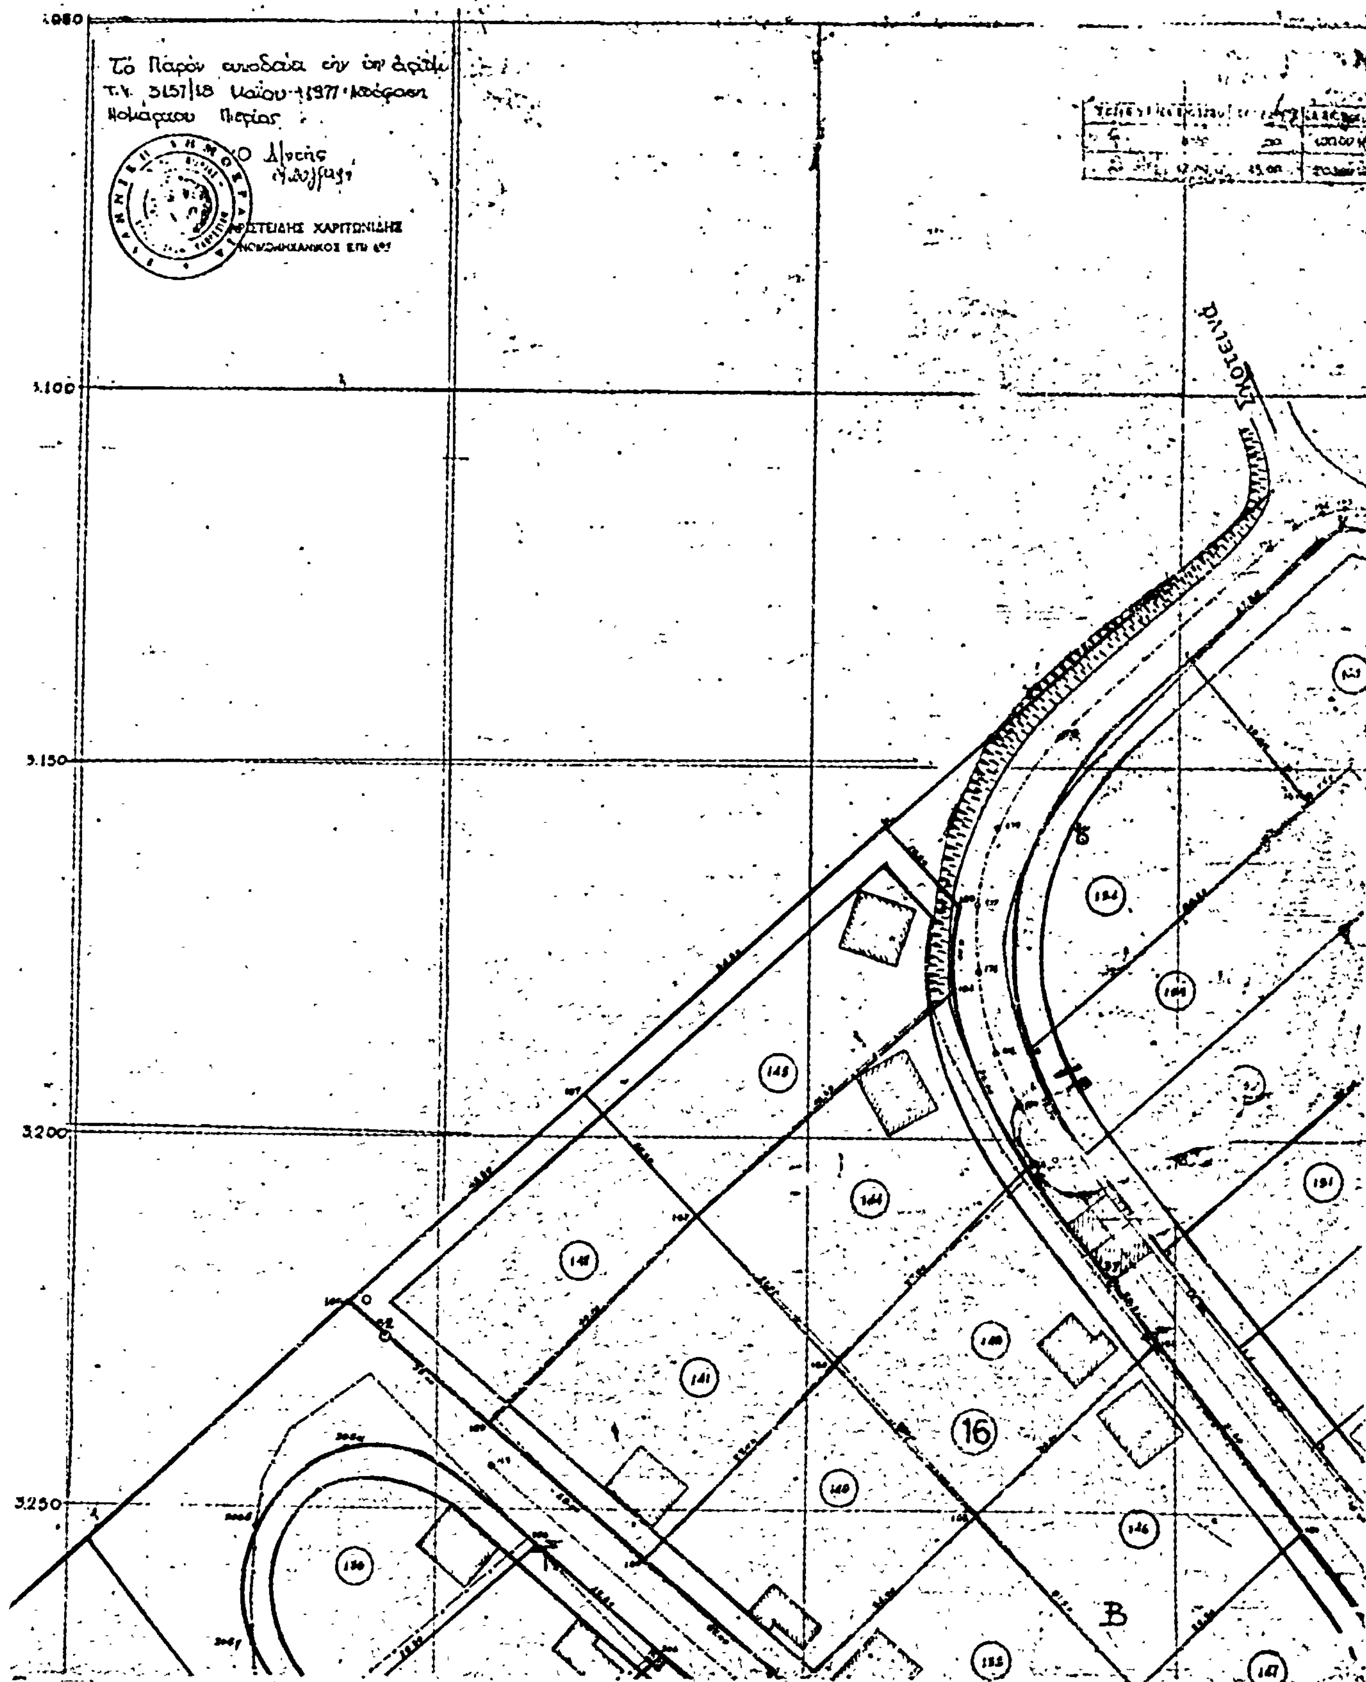
Ὁ Νομάρχης
Ν. ΚΑΤΑΚΑΛΙΔΗΣ

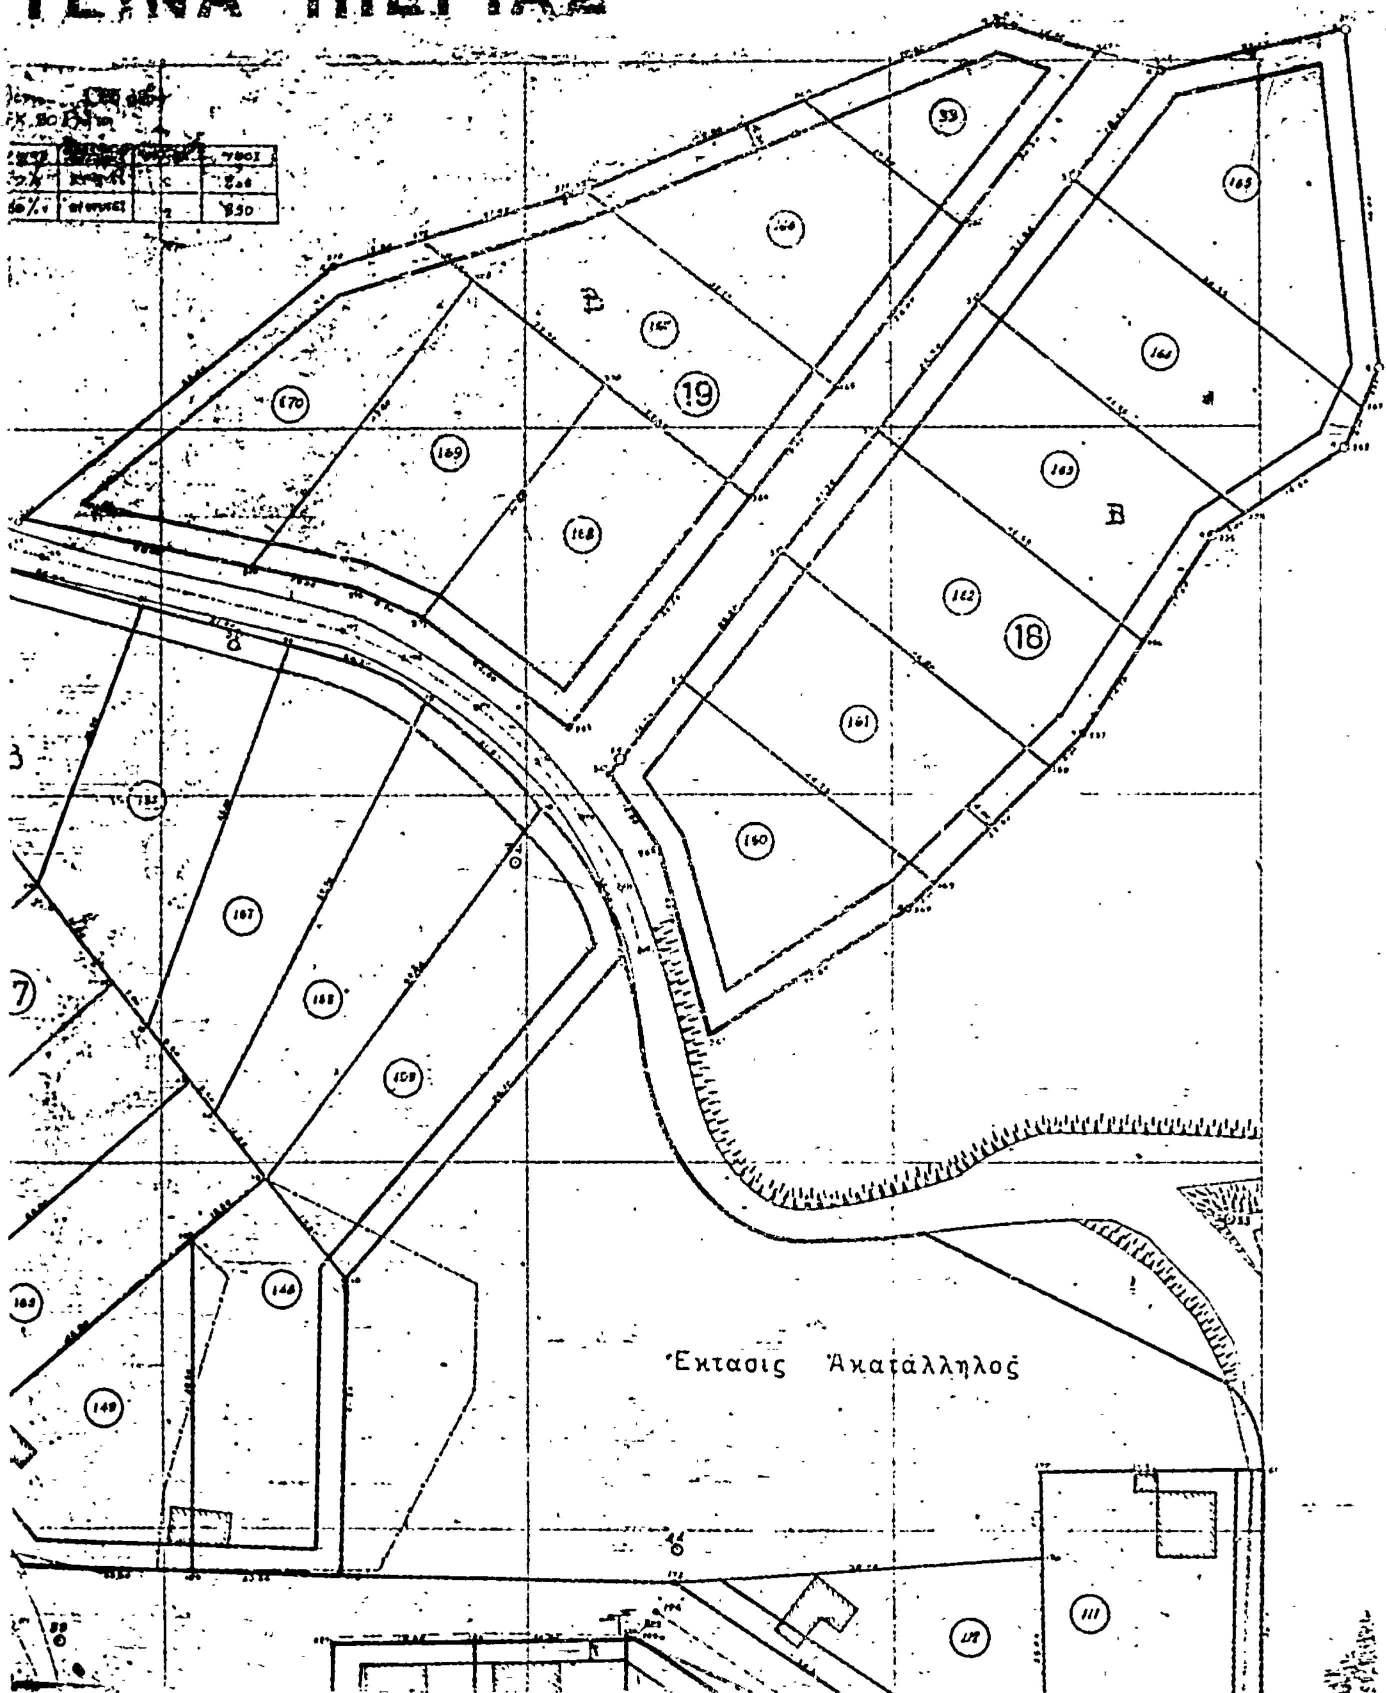

ΝΕΟΣ ΟΙΚΙΣΜΟΣ ΣΚΟΤ
ΡΕΥΜΑ (ύδωρ περιοδικόν)
Πλατεία
Έκτασις Ακατάλληλος (Βραχώδης)
8
10
11
12

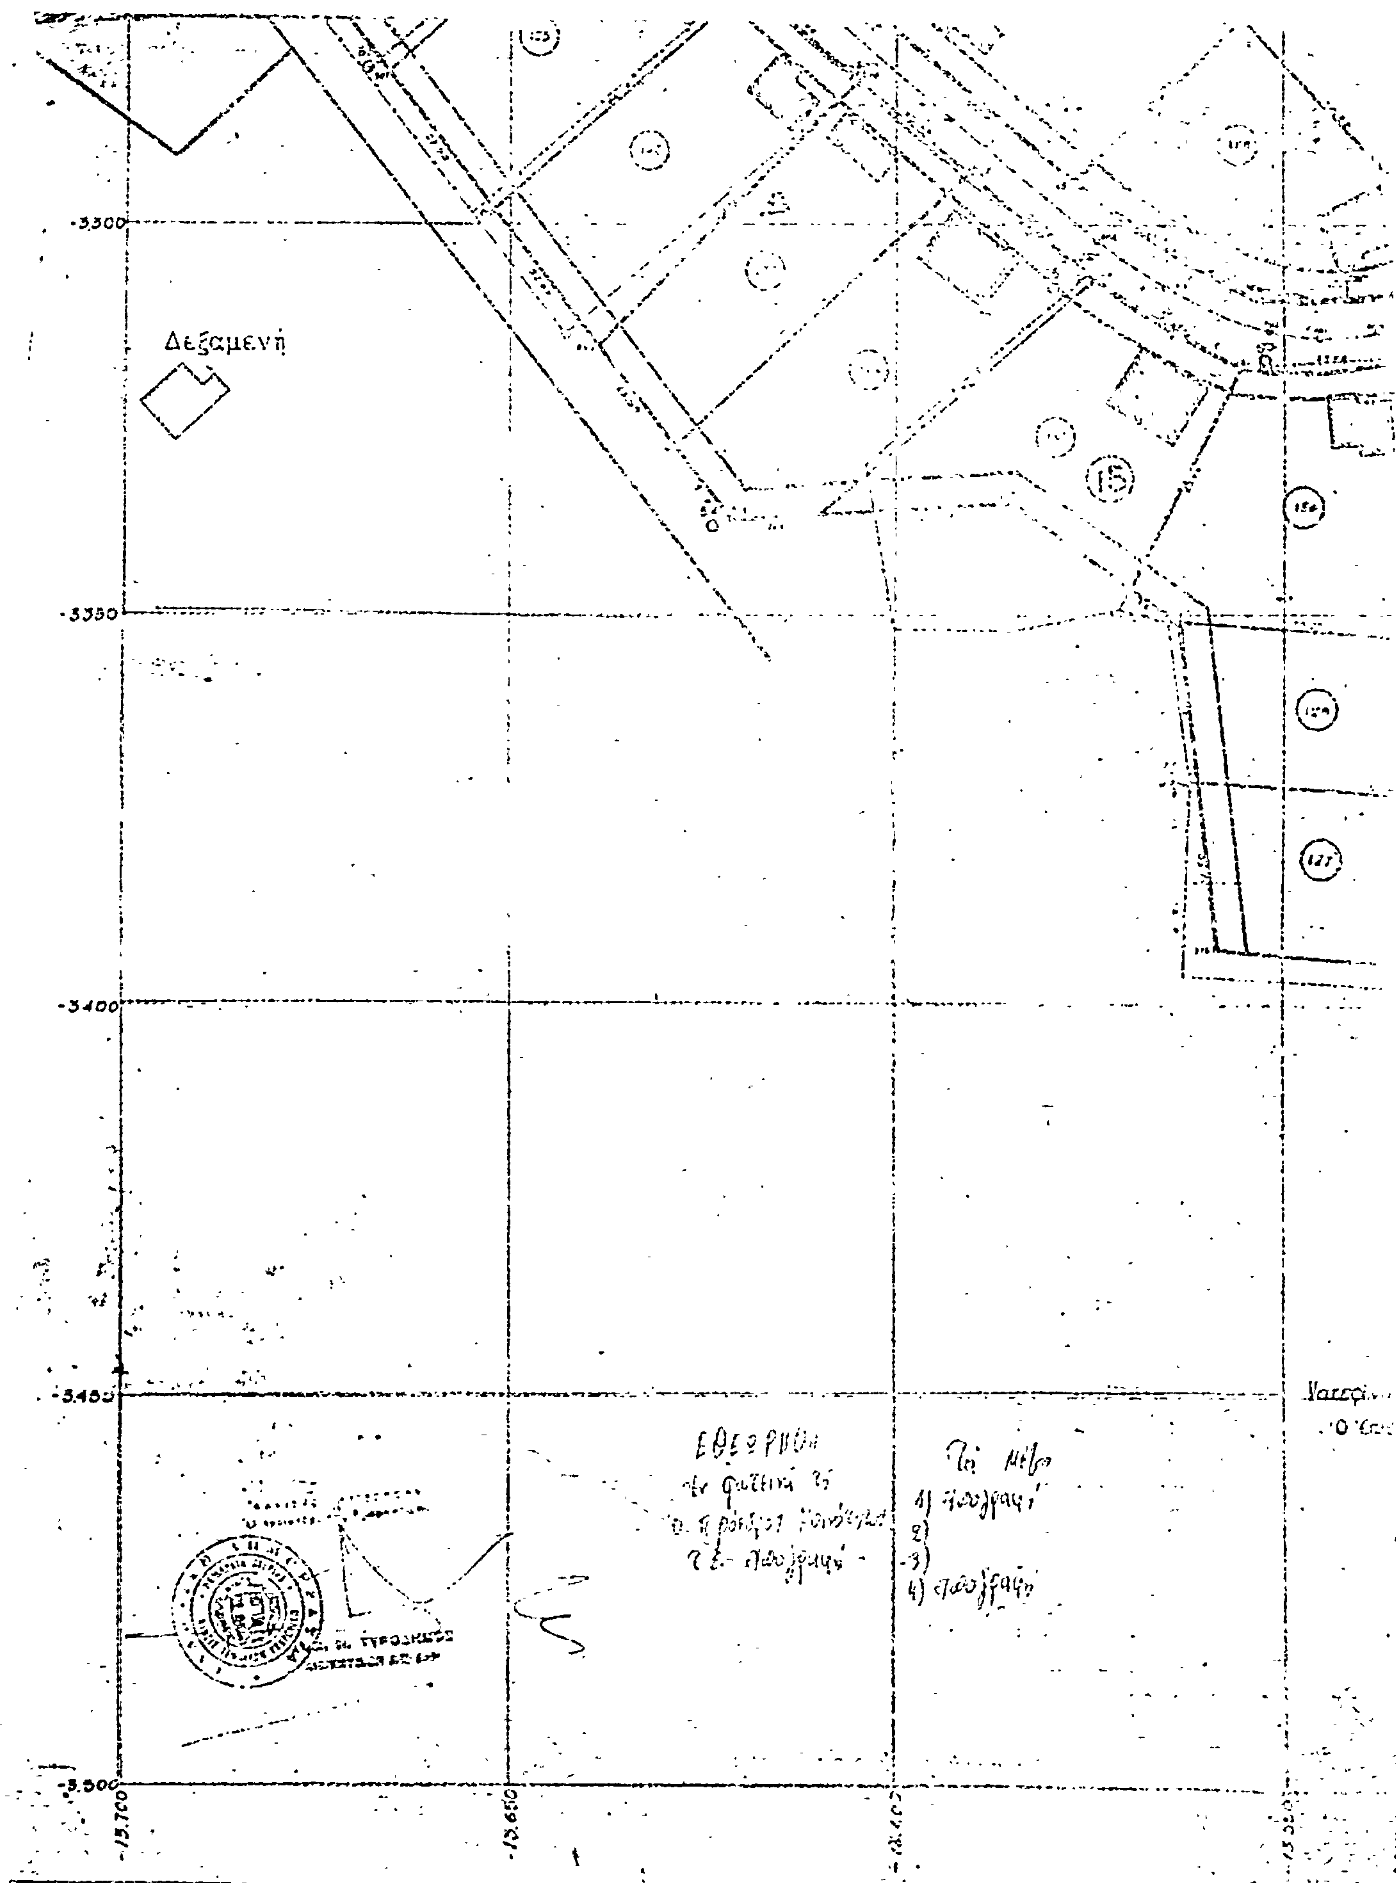
ΕΙΝΑ ΠΙΕΡΙΑΣ

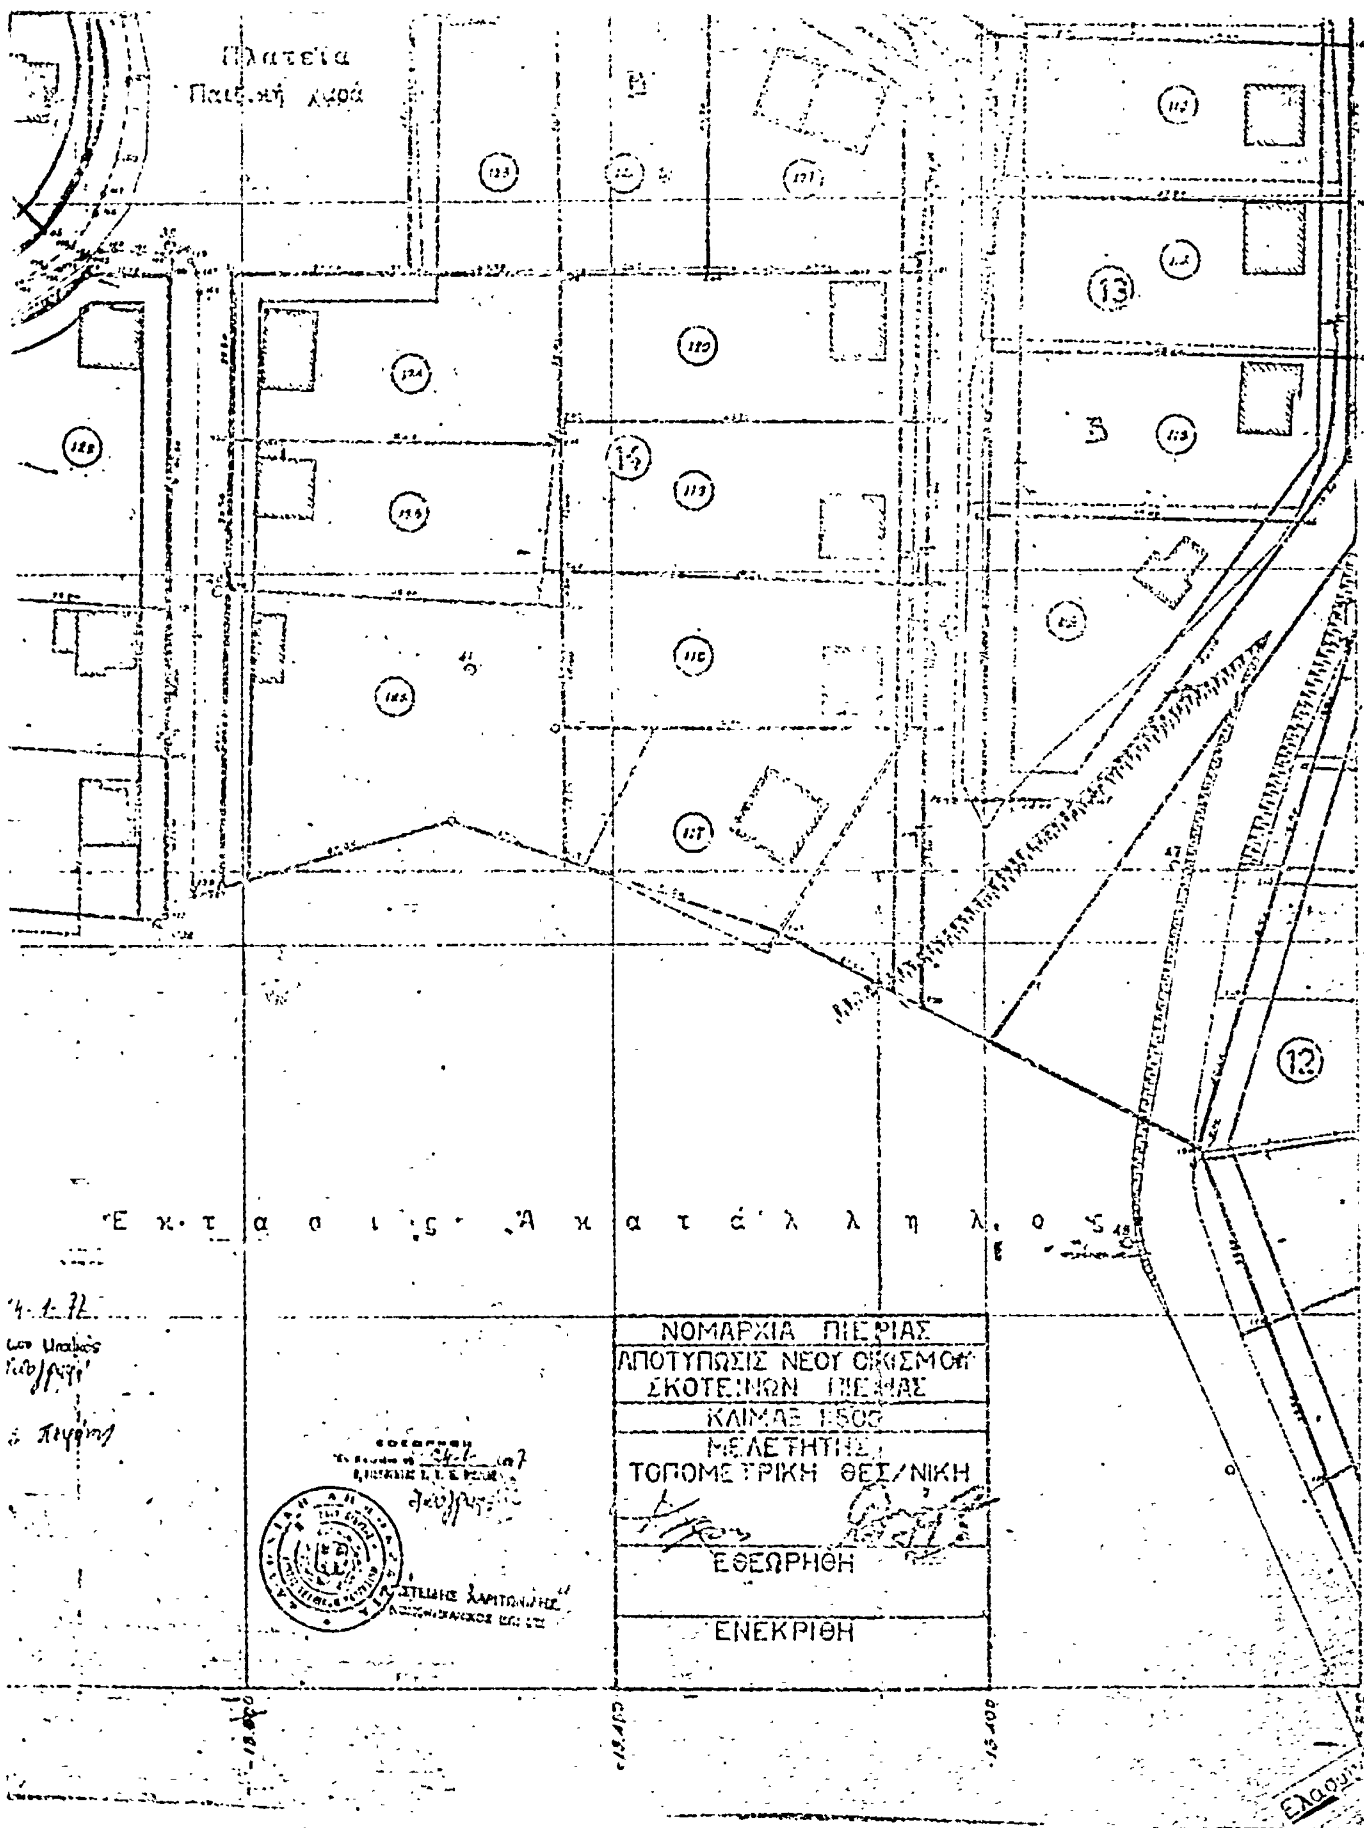

Δημοτικόν Σχολείον Φωτεινών
ΡΕΥΜΑ


ΝΟΜΑΡΧΙΑ ΠΙΕΡΙΑΣ
ΑΠΟΤΥΠΩΣΙΣ ΝΕΟΥ ΟΙΚΙΣΜΟ
ΣΚΟΤΕΙΝΩΝ ΠΙΕΡΙΑΣ
ΚΛΙΜΑΞ 1:500
ΜΕΛΕΤΗΤΗΣ
ΤΟΠΟΜΕΤΡΙΚΗ ΘΕΣ/ΝΙΚΗ
ΕΘΕΩΡΗΘΗ
ΕΝΕΚΡΙΘΗ
ΡΕΥΜΑ (ύδωρ περιοδικόν)
ΡΕΥΜΑ
ΡΕΥΜΑ (ύδωρ περιοδικόν)


ΝΕΟΣ ΟΙΚΙΣΜΟΣ ΣΚ
2
1
Τό Παρόν συνοδεύει την υπ' αριθμ.
Τ.Υ. 3157/18 Μαΐου 1977 Απόφαση
Νομάρχου Πιερίας
Ο Δ/ντής
ΑΡΙΣΤΕΙΔΗΣ ΧΑΡΙΤΩΝΙΔΗΣ
ΜΗΧΑΝΟΛΟΓΟΣ ΜΗΧΑΝΙΚΟΣ ΕΠΙ ΒΑΘΜ.
4.050
4.100
4.150
4.200
4.250
16
Β


ΤΕΙΝΑ ΠΙΕΡΙΑΣ
19
18
Έκτασις Ακατάλληλος


Δεξαμενή
-3300
-3350
-3400
-3450
-3500
15
-15.700
-15.650


Πλατεία
Παιδική χαρά
13
14
12
Ε κ τ α σ ι ς Ακατάλληλος
ΝΟΜΑΡΧΙΑ ΠΙΕΡΙΑΣ
ΑΠΟΤΥΠΩΣΙΣ ΝΕΟΥ ΟΙΚΙΣΜΟΥ
ΣΚΟΤΕΙΝΩΝ ΠΙΕΡΙΑΣ
ΚΛΙΜΑΞ 1:500
ΜΕΛΕΤΗΤΗΣ
ΤΟΠΟΜΕΤΡΙΚΗ ΘΕΣ/ΝΙΚΗ
ΕΘΕΩΡΗΘΗ
ΕΝΕΚΡΙΘΗ
Ελαιών

ΑΝΑΚΟΙΝΩΣΕΙΣ

(3)

Περὶ εἰδοποιήσεως τῆς γενομένης παρακαταθέσεως ἀποζημιώσεως ἀναγκαστικῶς ἀπαλλοτριωθέντων προσκυρωθέντων καὶ ρυμοτομηθέντων τμημάτων ἀκινήτου (οἰκοπέδου) κειμένου ἐν Θεσσαλονίκῃ καὶ ἐπὶ τῶν ὁδῶν Λεωφόρου Κέννεντυ καὶ Βασ. Ὄλγας (Σχολὴ Τυφλῶν).

Δυνάμει τῆς ὑπ' ἀριθ. 2687/1969 πράξεως τακτοποιήσεως καὶ ἀναλογισμοῦ ἀποζημιώσεως τοῦ γραφείου Πολεοδομίας Θεσσαλονίκης, ἐγκριθείσης διὰ τῆς ὑπ' ἀριθ. 66230/8.3.1969 ἀποφάσεως τοῦ Νομάρχου Θεσσαλονίκης προσεκυρώθη εἰς τὴν ἰδιοκτησίαν τῆς Ἐθνικῆς Τραπέζης τῆς Ἑλλάδος Α.Ε., συνιδιοκτητρίας κατὰ τὰ 7/24 ἐξ ἀδιαιρέτου, τμῆμα οἰκοπέδου ἐμβαδοῦ μέτρων τετραγωνικῶν 101,50 ἐμφαινόμενον εἰς τὸ συνοδεῦον τὴν πρᾶξιν ταύτην τοπογραφικὸν διάγραμμα ὑπὸ στοιχεῖα 1-2-Ε-Ζ-1, τοῦ φερομένου (εἰκαζομένου) ὡς δικαιούχου Χρήστου Βασιλείου ἢ παντὸς ἑτέρου ἁρμοδίως ἀναγνωρισθησομένου ὡς δικαιούχου.

Δυνάμει τῆς ὑπ' ἀριθ. 1326/1958 πράξεως τακτοποιήσεως καὶ ἀναλογισμοῦ ἀποζημιώσεως τοῦ πολεοδομικοῦ Γραφείου Θεσ/νίκης, ἐγκριθείσης διὰ τῆς ὑπ' ἀριθ. Τ. 70752/24.2.59 ἀποφάσεως τοῦ Νομάρχου Θεσ/νίκης ἐρυμοτομήθη μὲ συνυπόχρεων εἰς ἀποζημίωσιν τὴν ἰδιοκτησίαν τῆς Ἐθνικῆς Τραπέζης τῆς Ἑλλάδος Α.Ε., συνιδιοκτητρίας κατὰ τὰ 7/24 ἐξ ἀδιαιρέτου, τμῆμα οἰκοπέδου ἐμβαδοῦ μ. τ. 390 ἐμφαινόμενον εἰς τὸ συνοδεῦον τὴν πρᾶξιν ταύτην τοπογραφικὸν διάγραμμα ὑπὸ τοὺς ἀριθμοὺς 49-51-53-54-55-56-57-58-59-49, τοῦ φερομένου (εἰκαζομένου) ὡς δικαιούχου Χρήστου Βασιλείου ἢ παντὸς ἑτέρου ἁρμοδίως ἀναγνωρισθησομένου ὡς δικαιούχου.

Δυνάμει τῆς ὑπ' ἀριθ. 1446/1976 ἀποφάσεως τοῦ Ἐφετείου Θεσσαλονίκης, κατ' ἐφαρμογὴν τῶν ὡς ἄνω πράξεων τακτοποιήσεως καὶ ἀναλογισμοῦ ἀποζημιώσεως καθωρίσθη ὡς ὁριστικὴ τιμὴ μονάδος ἀποζημιώσεως διὰ μὲν τὸ ὡς ἄνω προσκυρούμενον τμῆμα τὸ ποσὸν τῶν δραχμῶν 13.000 (δέκα τριῶν χιλιάδων) κατὰ τετραγωνικὸν μέτρον, διὰ δὲ τὸ ρυμοτομούμενον τμῆμα τὸ ποσὸν τῶν δραχμῶν 11.000 (ἕνδεκα χιλιάδων) κατὰ τετρ. μέτρον.

Τὴν ἀποζημίωσιν ταύτην συνολικοῦ ποσοῦ δραχμῶν ἑνὸς ἑκατομμυρίου ἑξακοσίων τριάκοντα ἓξ χιλιάδων ἑκατὸν δέκα (1.636.110) ἤτοι

α) Διὰ τὰ προσκυρούμενα μέτρα τετραγωνικὰ 101,50 πρὸς δραχμὰς 13.000 κατὰ τετραγωνικὸν μέτρον ἴσον δρχ. 1.319.500 ἐπὶ 7 /24 ἴσον δρχ. 384.860, καὶ

β) Διὰ τὰ ρυμοτομούμενα μέτρα τετραγωνικὰ 390 πρὸς δραχμὰς 11.000 κατὰ τετρ. μέτρον ἴσον δρχ. 4.290.090. ἐπὶ 7/24 ἴσον δρχ. 1.251.250, ἡ συνυπόχρεως κατὰ τὰ 7/24 εἰς καταβολὴν Ἐθνικὴ Τράπεζα τῆς Ἑλλάδος Α.Ε., κατέθεσεν ὑπὲρ τοῦ φερομένου ὡς δικαιούχου, Χρήστου Βασιλείου ἢ παντὸς ἑτέρου ἁρμοδίως ἀναγνωρισθησομένου ὡς δικαιούχου, εἰς τὸ ἐν Θεσσαλονίκῃ Ὑποκ/μα τοῦ Ταμείου Παρακαταθηκῶν καὶ Δανείων ἐκδοθέντος τοῦ ὑπ' ἀριθ. 225012 τῆς 2ας Ἰουνίου 1977 γραμματίου συστάσεως παρακαταθήκης, ὅπερ γραμμάτιον κατετέθη εἰς τὴν Συμβολαιογράφον Θεσ/νίκης Κλεοπάτραν Καριπίδου - Χειμωνίδου συνταχθείσης τῆς ὑπ' ἀριθ. 2639/9.6.1977 πράξεως καταθέσεως.

Ἡ παροῦσα δημοσίευσις (ἀνακοίνωσις) γίνεται συμφώνως τῷ Νόμῳ ὑπὸ τῆς Ἐθνικῆς Τραπέζης τῆς Ἑλλάδος Ἀνωνύμου Τραπεζικῆς Ἑταιρείας ἑδρευούσης ἐν Ἀθήναις, νομίμως ἐκπροσωπουμένης ὑπὸ τοῦ Διοικητοῦ αὐτῆς Ἀγγέλου Ἀγγελοπούλου, διὰ τὰ ἔννομα ἀποτελέσματα συντελέσεως τῆς ἀνωτέρω ἀπαλλοτριώσεως καὶ διὰ τὴν ἀκώλυτον κατάληψιν ὑπ' αὐτῆς τοῦ ἀνωτέρω προσκυρωθέντος τμήματος οἰκοπέδου, καὶ τὴν ἐκτέλεσιν τῆς ρυμοτομίας ἐπὶ τοῦ ρυμοτομηθέντος τμήματος.

Ἐν Θεσσαλονίκῃ τῇ 10 Ἰουνίου 1977

Διὰ τὴν Ἐθνικὴν Τράπεζαν τῆς Ἑλλάδος Α.Ε.
(ὑπογραφαὶ)

(Ἀριθμὸς τριπλοτύπου Ταμείου Α.Ε. Ἀθηνῶν 83078 τῆς 12.7.77).

Η ΥΠΗΡΕΣΙΑ ΤΟΥ ΕΘΝΙΚΟΥ ΤΥΠΟΓΡΑΦΕΙΟΥ

ΓΝΩΣΤΟΠΟΙΕΙ ΟΤΙ:

Ἡ ἐτησία συνδρομὴ τῆς Ἐφημερίδος τῆς Κυβερνήσεως, ἡ τιμὴ τῶν τμηματικῶς πωλουμένων φύλλων αὐτῆς καὶ τὰ τέλη δημοσιεύσεως ἐν τῇ Ἐφημερίδι τῆς Κυβερνήσεως, καθωρίσθησαν ἀπὸ 1ης Ἰανουαρίου 1974 ὡς κάτωθι:

Α'. ΕΤΗΣΙΑΙ ΣΥΝΔΡΟΜΑΙ

1. Διὰ τὸ Τεῦχος Α'	Δραχ.	600
2. » » » Β'	»	700
3. » » » Γ'	»	500
4. » » » Δ'	»	1.000
5. » » » Νομικῶν Προσώπων Δ. Δ.	»	500
6. » » » Παράρτημα	»	300
7. » » » Ἀνωνύμων Ἑταιρειῶν κ.λ.π.	»	3.000
8. » » Δελτίον Ἐμπορικῆς καὶ Βιομηχανικῆς Ἰδιοκτησίας	»	200
9. Δι' ἅπαντα τὰ τεύχη, καὶ τὸ Δελτίον Ἐμπ. καὶ Βιομ. Ἰδιοκτησίας	»	6.000

Οἱ Δῆμοι καὶ αἱ Κοινότητες τοῦ Κράτους καταβάλλουσι τὸ ἥμισυ τῶν ἀνωτέρω συνδρομῶν.

Ὑπὲρ τοῦ Ταμείου Ἀλληλοβοηθείας Προσωπικοῦ τοῦ Ἐθνικοῦ Τυπογραφείου (ΤΑΠΕΤ) ἀναλογοῦν τὰ ἑξῆς ποσά:

1. Διὰ τὸ Τεῦχος Α'	Δραχ.	30
2. » » » Β'	»	35
3. » » » Γ'	»	25
4. » » » Δ'	»	50
5. » » » Νομικῶν Προσώπων Δημοσίου Δικαίου	»	25
6. » » » Παράρτημα	»	15
7. » » » Ἀνωνύμων Ἑταιρειῶν κ.λ.π.	»	150
8. » » Δελτίον Ἐμπ. καὶ Βιομ. Ἰδιοκτησίας	»	10
9. Δι' ἅπαντα τὰ τεύχη	»	300

Β'. ΤΙΜΗ ΦΥΛΛΩΝ

Ἕκαστον φύλλον, μέχρις 8 σελίδων, τιμᾶται δραχ. 3, ἀπὸ 9 ἕως 40 σελ. δραχ. 8, ἀπὸ 41 ἕως 80 σελ. δραχ. 15, ἀπὸ 81 σελ. καὶ ἄνω ἡ τιμὴ πωλήσεως ἑκάστου φύλλου προσαυξάνεται κατὰ δραχ.15 ἀνὰ 80 σελίδας.

Γ'. ΤΕΛΗ ΔΗΜΟΣΙΕΥΣΕΩΝ

I Εἰς τὸ τεῦχος Ἀνωνύμων Ἑταιρειῶν καὶ Ἑταιρειῶν Περιωρισμένης Εὐθύνης:

Α'. Δημοσιεύματα Ἀνωνύμων Ἑταιρειῶν

1. Τῶν δικαστικῶν πράξεων	Δραχ.	400
2. Τῶν καταστατικῶν Ἀνωνύμων Ἑταιρειῶν	»	10.000
3. Τῶν τροποποιήσεων τῶν καταστατικῶν τῶν Ἀνωνύμων Ἑταιρειῶν	»	2.000
4. Τῶν ἀνακοινώσεων καὶ προσκλήσεων εἰς γενικὰς συνελεύσεις, τῶν κατὰ τὸ ἄρθρον 32 τοῦ Ν. 3221/24 γνωστοποιήσεων, τῶν ἀνακοινώσεων τῶν προβλεπομένων ὑπὸ τοῦ ἄρθρου 59 παρ. 3 τοῦ Ν.Δ. 400/70 περὶ Ἀλλοδαπῶν Ἀσφαλιστικῶν Ἑταιρειῶν, ὡς καὶ τῶν ἀποφάσεων τοῦ Διοικητικοῦ Συμβουλίου τοῦ ΕΛΤΑ τῶν ἀφορωσῶν εἰς προσωρινὰς διατάξεις	»	1.000
5. Τῶν ἀνακοινώσεων τῶν ὑπὸ διάλυσιν Ἀνωνύμων Ἑταιρειῶν, κατὰ τὸ Β.Δ.20/5/1939	»	200
6. Τῶν ἰσολογισμῶν τῶν Ἀνων. Ἑταιρειῶν	»	4.000
7. Τῶν συνοπτικῶν μηνιαίων καταστάσεων τῶν Τραπεζικῶν Ἑταιρειῶν	»	1.000
8. Τῶν ἀποφάσεων περὶ ἐγκρίσεως τιμολογίων τῶν Ἀσφαλιστικῶν Ἑταιρειῶν	»	600
9. Τῶν ὑπουργικῶν ἀποφάσεων περὶ παροχῆς ἀδείας ἐπεκτάσεως τῶν ἐργασιῶν Ἀσφαλιστικῶν Ἑταιρειῶν, τῶν ἐκθέσεων περιουσιακῶν στοιχείων Ἀνων. Ἑταιρειῶν ἐν γένει, ὡς καὶ τῶν ἀποφάσεων τοῦ Δ.Σ τοῦ ΕΛΤΑ δι' ὧν ἐγκρίνονται καὶ δημοσιεύονται οἱ κανονισμοὶ αὐτοῦ	»	4.000
10. Τῶν ἀποφάσεων περὶ παροχῆς πληρεξουσιότητος πρὸς ἀντιπροσώπευσιν ἐν Ἑλλάδι ἀλλοδαπῶν Ἑταιρειῶν, ὡς καὶ τῶν ἀποφάσεων περὶ μεταβιβάσεως τοῦ χαρτοφυλακίου Ἀσφαλιστικῶν Ἑταιρειῶν κατὰ τὸ ἄρθρον 59 παρ. 1 τοῦ Ν.Δ. 400/70	»	2.000
11. Τῶν ἀποφάσεων περὶ συγχωνεύσεως Ἀνωνύμων Ἑταιρειῶν	»	10.000
12. Τῶν ἀποφάσεων τῆς Ἐπιτροπῆς τοῦ Χρηματιστηρίου περὶ εἰσαγωγῆς χρεωγράφων εἰς τὸ Χρηματιστήριον πρὸς διαπραγμάτευσιν, συμφώνως πρὸς τὰς διατάξεις τοῦ ἄρθρου 2 παρ. 3 Α.Ν. 148/67	»	1.000
13. Τῶν ἀποφάσεων τῆς Ἐπιτροπῆς κεφαλαιαγορᾶς περὶ διαγραφῆς χρεωγράφων ἐκ τοῦ Χρηματιστηρίου, συμφώνως πρὸς τὰς διατάξεις τοῦ ἄρθρου 2 παρ. 4 Α.Ν.148/1967	»	1.000

Β'. Δημοσιεύματα Ἑταιρ. Περιωρισμένης Εὐθύνης

1. Τῶν καταστατικῶν	Δραχ.	1.000
2. Τῶν τροποποιήσεων τῶν καταστατικῶν	»	400
3. Τῶν ἀνακοινώσεων καὶ προσκλήσεων	»	200
4. Τῶν ἰσολογισμῶν	»	1.000
5. Τῶν ἐκθέσεων ἐκτιμήσεως περιουσιακῶν στοιχείων	»	1.000

Γ'. Δημοσιεύματα Ἀλληλασφαλιστικῶν Συνεταιρισμῶν - Ἀλληλασφαλιστικῶν Ταμείων καὶ Φιλανθρωπικῶν Σωματείων

1. Τῶν ὑπουργικῶν ἀποφάσεων περὶ χορηγήσεως ἀδείας λειτουργίας Ἀλληλασφαλιστικῶν Συνεταιρισμῶν - Ἀλληλασφαλιστικῶν Ταμείων	»	1.000
2. Τῶν Ἰσολογισμῶν τῶν ὡς ἄνω Συνεταιρισμῶν, Ταμείων καὶ Σωματείων	»	1.000

II Εἰς τὸ τεῦχος Τέταρτον, τῶν δικαστικῶν πράξεων, προσκλήσεων καὶ λοιπῶν δημοσιεύσεων	»	400

Τὸ ὑπὲρ τοῦ Ταμείου Ἀλληλοβοηθείας Προσωπικοῦ Ἐθνικοῦ Τυπογραφείου (ΤΑΠΕΤ) καταβληθὲν ποσοστὸν ἐπὶ τῶν τελῶν δημοσιεύσεων ἐν τῷ τεύχει Ἀνωνύμων Ἑταιρειῶν καὶ Ἑταιρειῶν Περιωρισμένης Εὐθύνης ἐν γένει ὡρίσθη εἰς 5%.

Δ'. ΚΑΤΑΒΟΛΗ ΣΥΝΔΡΟΜΩΝ – ΤΕΛΩΝ ΔΗΜΟΣΙΕΥΜΑΤΩΝ ΚΑΙ ΠΟΣΟΣΤΩΝ Τ.Α.Π.Ε.Τ.

1. Αἱ συνδρομαὶ τοῦ ἐσωτερικοῦ καὶ τὰ τέλη δημοσιεύσεων προκαταβάλλονται εἰς τὰ Δημόσια Ταμεῖα ἔναντι ἀποδεικτικοῦ εἰσπράξεως, ὅπερ, μερίμνῃ τοῦ ἐνδιαφερομένου, ἀποστέλλεται εἰς τὴν Ὑπηρεσίαν τοῦ Ἐθνικοῦ Τυπογραφείου.

2. Αἱ συνδρομαὶ τοῦ ἐξωτερικοῦ δύνανται ν' ἀποστέλλωνται καὶ εἰς ἀνάλογον συνάλλαγμα δι' ἐπιταγῆς ἐπ' ὀνόματι τοῦ Διευθυντοῦ Διοικητικῶν καὶ Οἰκονομικῶν Ὑποθέσεων τοῦ Ἐθνικοῦ Τυπογραφείου.

3. Ἡ καταβολὴ τοῦ ὑπὲρ τοῦ Τ.Α.Π.Ε.Τ. ποσοστοῦ ἐπὶ τῶν ἀνωτέρω συνδρομῶν καὶ τελῶν δημοσιεύσεων ἐνεργεῖται ἐν Ἀθήναις μὲν εἰς τὸ Ταμεῖον τοῦ ΤΑΠΕΤ (Κατάστημα Ἐθνικοῦ Τυπογραφείου), ἐν ταῖς λοιπαῖς δὲ πόλεσι τοῦ Κράτους εἰς τὰ Δημόσια Ταμεῖα, ὅπερ ἀποδίδεται εἰς τὸ ΤΑΠΕΤ, συμφώνως πρὸς τὰ ὁριζόμενα διὰ τῶν ὑπ' ἀριθ. 192378/3639 τοῦ ἔτους 1947 (RONEO 185) καὶ 178048/5321/31.7.65 (RONEO 139) ἐγκυκλίων διαταγῶν τοῦ Γενικοῦ Λογιστηρίου τοῦ Κράτους. Ἐπὶ συνδρομῶν ἐξωτερικοῦ ἀποστελλομένων δι' ἐπιταγῶν, συναποστέλλεται διὰ τῶν ἐπιταγῶν καὶ τὸ ὑπὲρ τοῦ ΤΑΠΕΤ ποσοστόν.

Ὁ Γενικὸς Διευθυντὴς
ΣΕΡΑΦΕΙΜ ΤΡΙΑΝΤΑΦΥΛΛΟΥ

ΕΚ ΤΟΥ ΕΘΝΙΚΟΥ ΤΥΠΟΓΡΑΦΕΙΟΥ